
 
 
 




LEYENDA EXPROPIACIONES

	OCUPACIÓN DEF. SERVIDUMBRE
	FINCA CATASTRAL 41066A00300003
	SUBPARCELA
	TRAMA CATASTRAL

INGENIERA AUTORA DEL PLANO:
Marta Rendón Fernández
 Nº Col. 29.506


TÍTULO DEL PROYECTO:
 PROYECTO DE RENOVACIÓN DE CONDUCCIONES Y RED DISTRIBUCIÓN DEL SISTEMA DE AGUA POTABLE DE LAS NAVAS DE LA CONCEPCIÓN. (Sevilla)

PLANO GUÍA
 Plano 1 de 1

FORMATO ORIGINAL:
UNE A3


ARCHIVO DIGITAL:
 IV 06-22 LAS NAVAS DE LA CONCEPCIÓN_EXPROPIACIONES.dwg

ESCALA:
 S/E

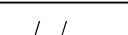REALIZADO: Marta Rendón Fernández	06/07/2022
SUPERVISADO:	XX/07/2022
APROBADO:	

1

2

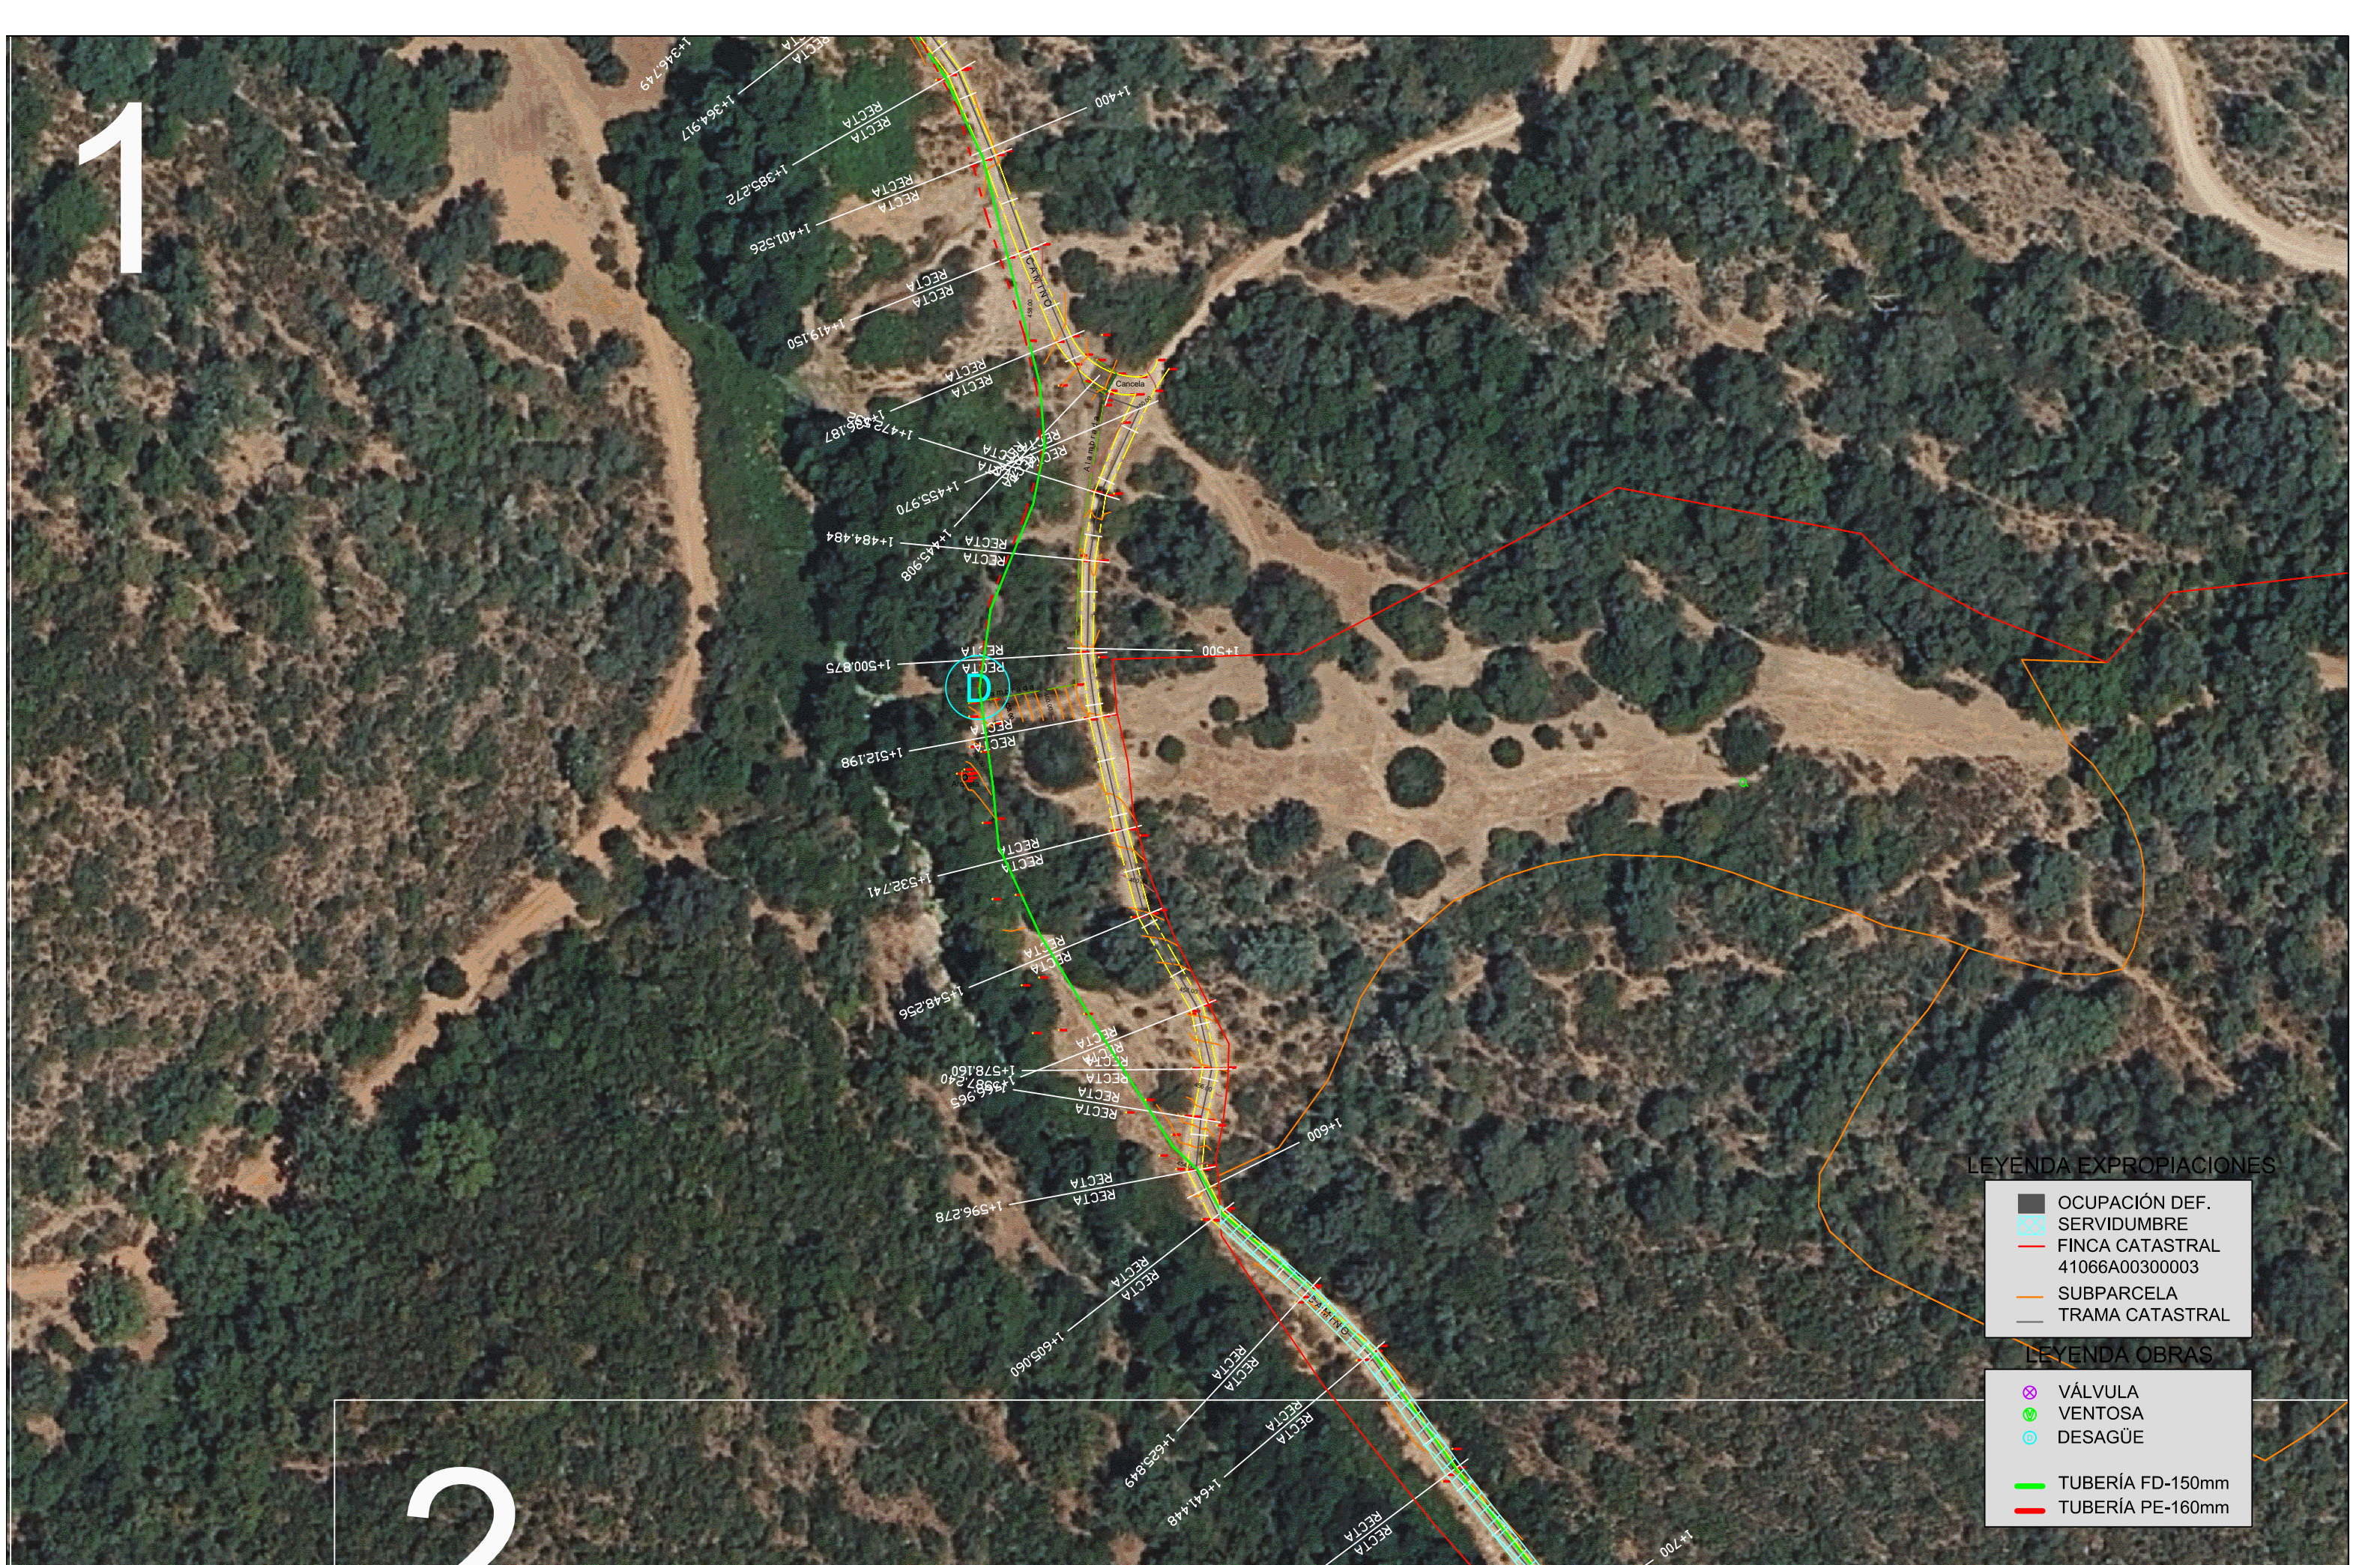

LEYENDA EXPROPIACIONES

- OCUPACIÓN DEF. SERVIDUMBRE
- FINCA CATASTRAL 41066A00300003
- SUBPARCELA
- TRAMA CATASTRAL

LEYENDA OBRAS

- VÁLVULA
- VENTOSA
- DESAGÜE
- TUBERÍA FD-150mm
- TUBERÍA PE-160mm

INGENIERA AUTORA DEL PLANO: Marta Rendón Fernández Nº Col. 29.506	TÍTULO DEL PROYECTO: PROYECTO DE RENOVACIÓN DE CONDUCCIONES Y RED DISTRIBUCIÓN DEL SISTEMA DE AGUA POTABLE DE LAS NAVAS DE LA CONCEPCIÓN. (Sevilla)	Plano 1 de 2	PLANO DE EXPROPIACIONES DETALLE PLANTA FINCA 41066A003000030000ME	FORMATO ORIGINAL: UNE A3	ARCHIVO DIGITAL: IV 06-22 LAS NAVAS DE LA CONCEPCIÓN_EXPROPIACIONES.dwg	ESCALA: 1 / 500	REALIZADO: Marta Rendón Fernández 06/07/2022
							SUPERVISADO: XX/07/2022
							APROBADO: _____/_____/_____


2

LEYENDA EXPROPIACIONES

- OCUPACIÓN DEF. SERVIDUMBRE
- FINCA CATASTRAL 41066A00300003
- SUBPARCELA
- TRAMA CATASTRAL

LEYENDA

- VÁLVULA
- VENTOSA
- DESAGÜE
- TUBERÍA FD-150mm
- TUBERÍA PE-160mm

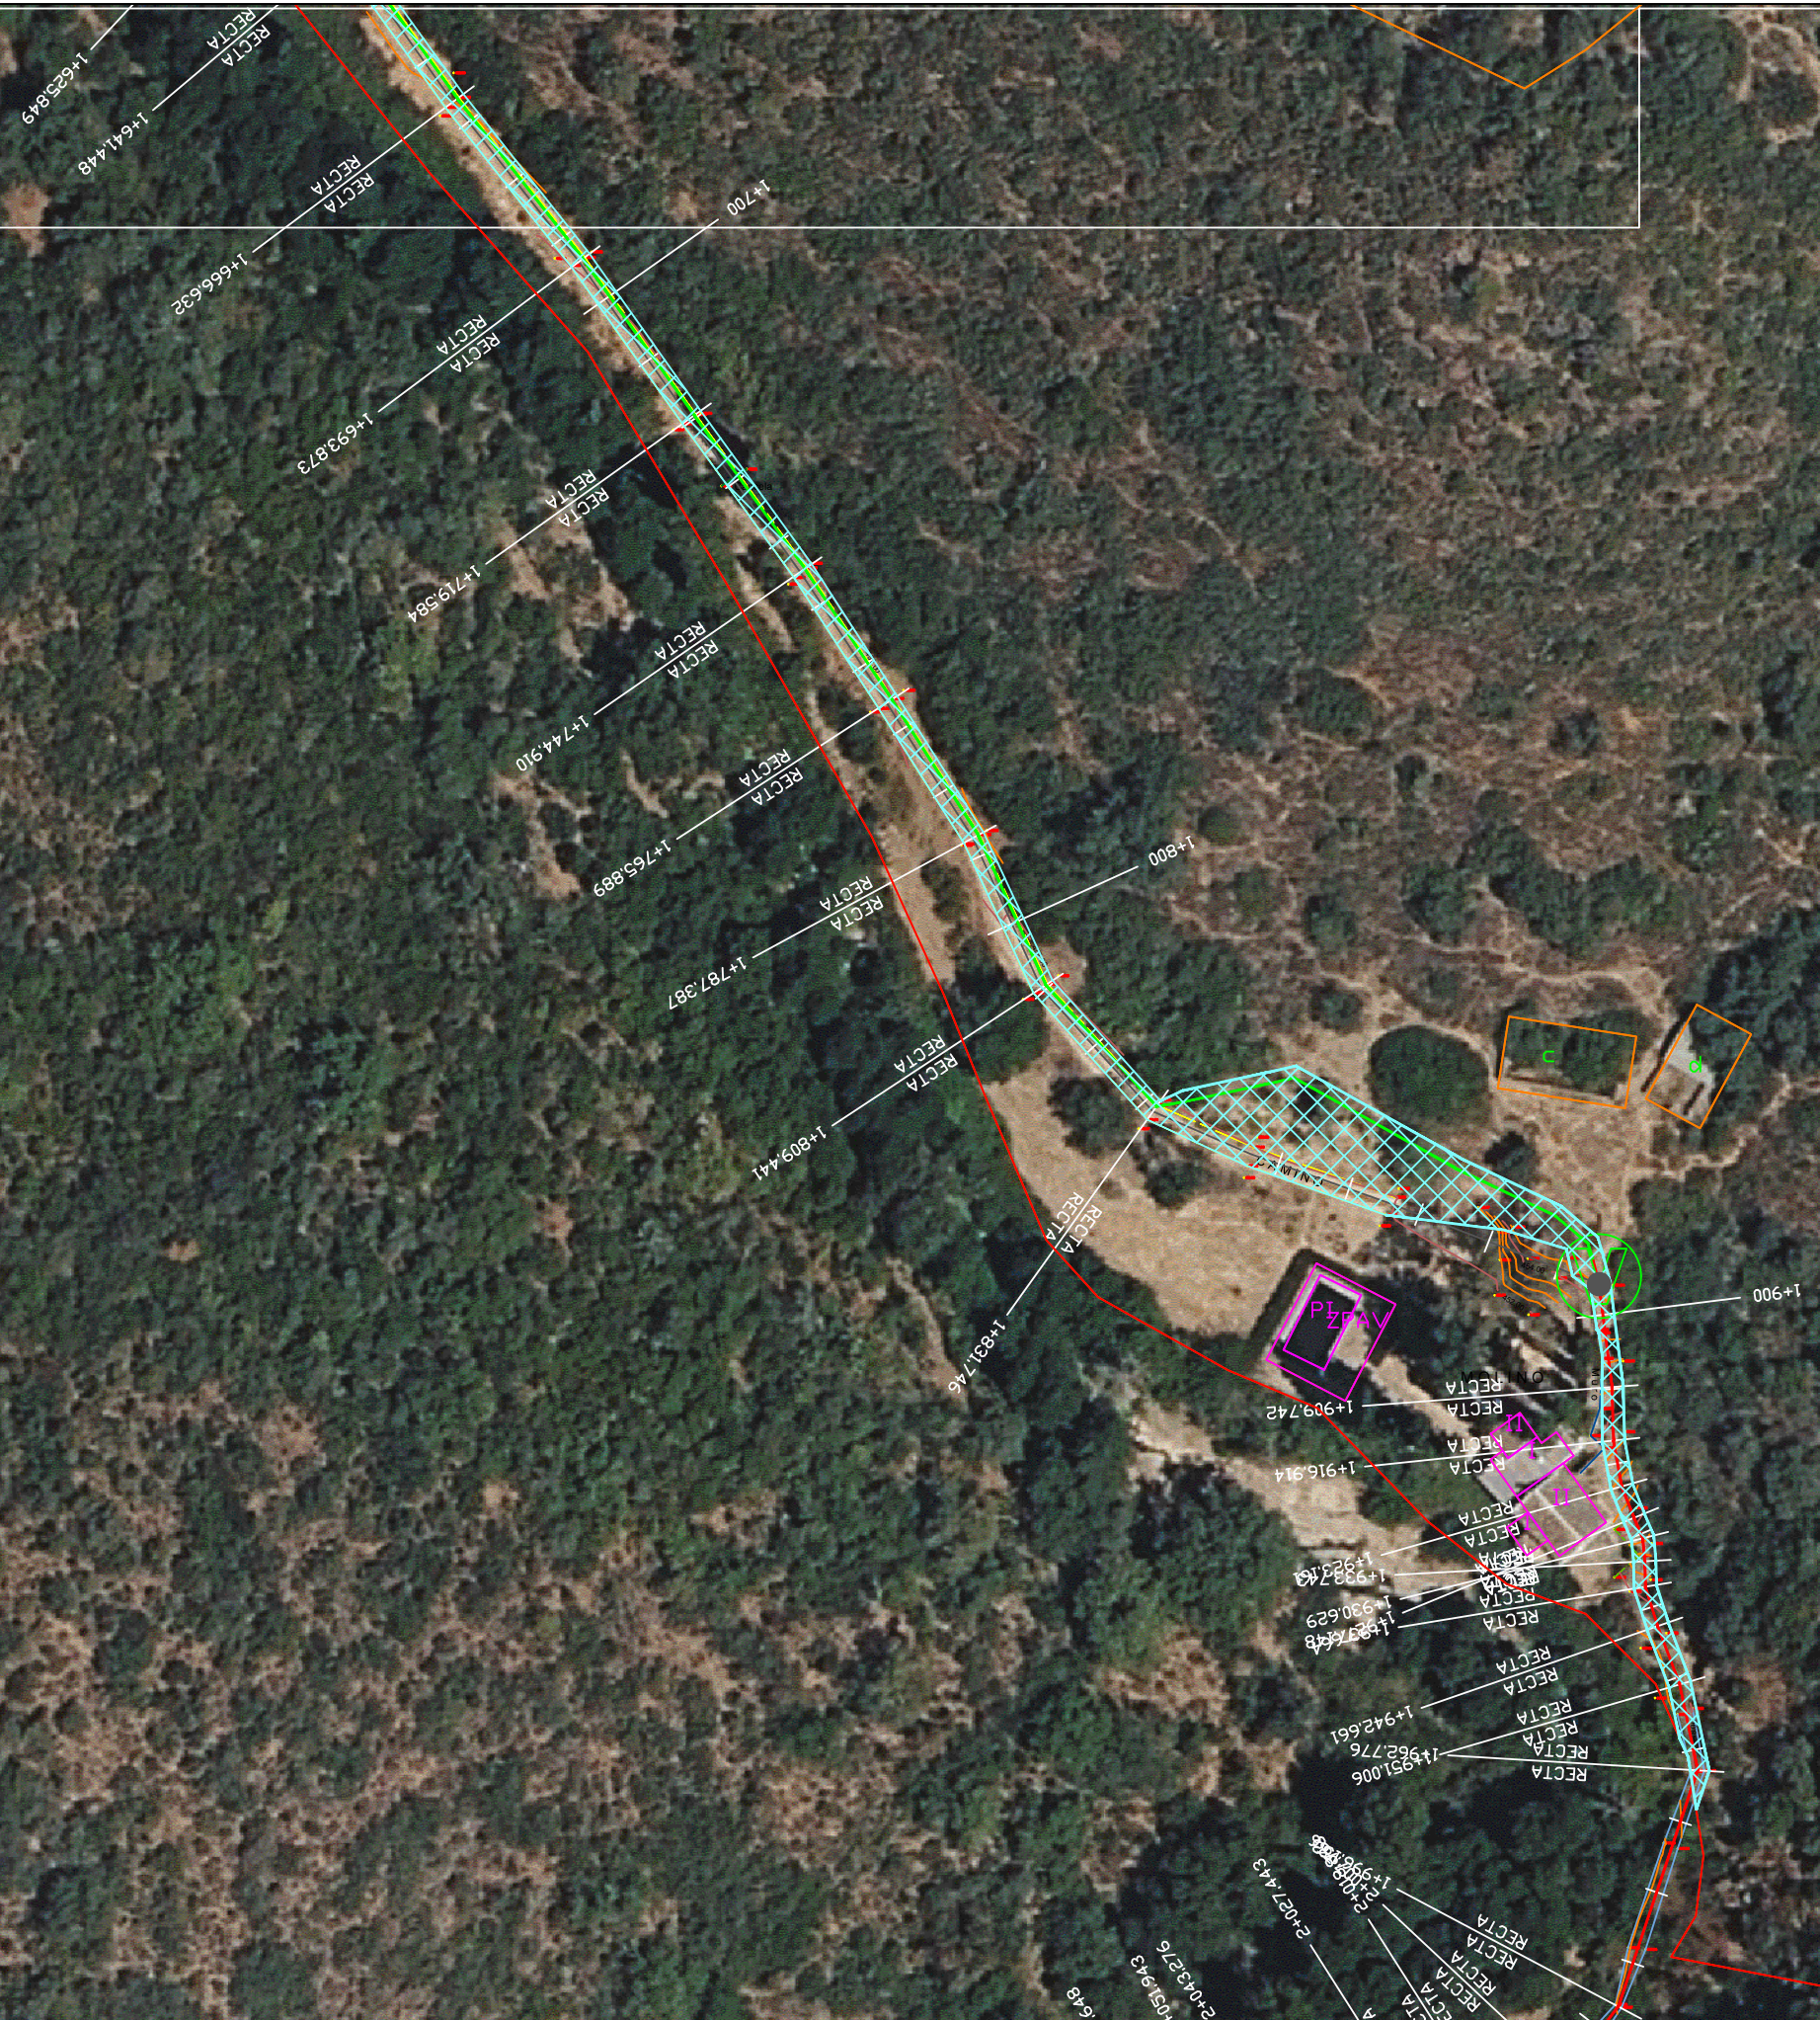

INGENIERA AUTORA DEL PLANO: Marta Rendón Fernández Nº Col. 29.506	TÍTULO DEL PROYECTO: PROYECTO DE RENOVACIÓN DE CONDUCCIONES Y RED DISTRIBUCIÓN DEL SISTEMA DE AGUA POTABLE DE LAS NAVAS DE LA CONCEPCIÓN. (Sevilla)	Plano 2 de 2	PLANO DE EXPROPIACIONES DETALLE PLANTA FINCA 41066A003000030000ME	FORMATO ORIGINAL: UNE A3	ARCHIVO DIGITAL: IV 06-22 LAS NAVAS DE LA CONCEPCION_EXPROPACIONES.dwg	ESCALA: 1 / 500	REALIZADO: Marta Rendón Fernández SUPERVISADO: XX/07/2022 APROBADO:	06/07/2022
---	--	---------------------	--	------------------------------------	---	--------------------	---	------------