
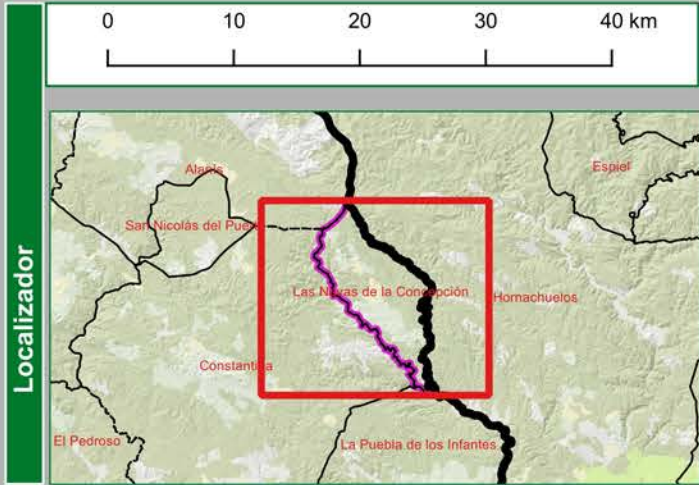


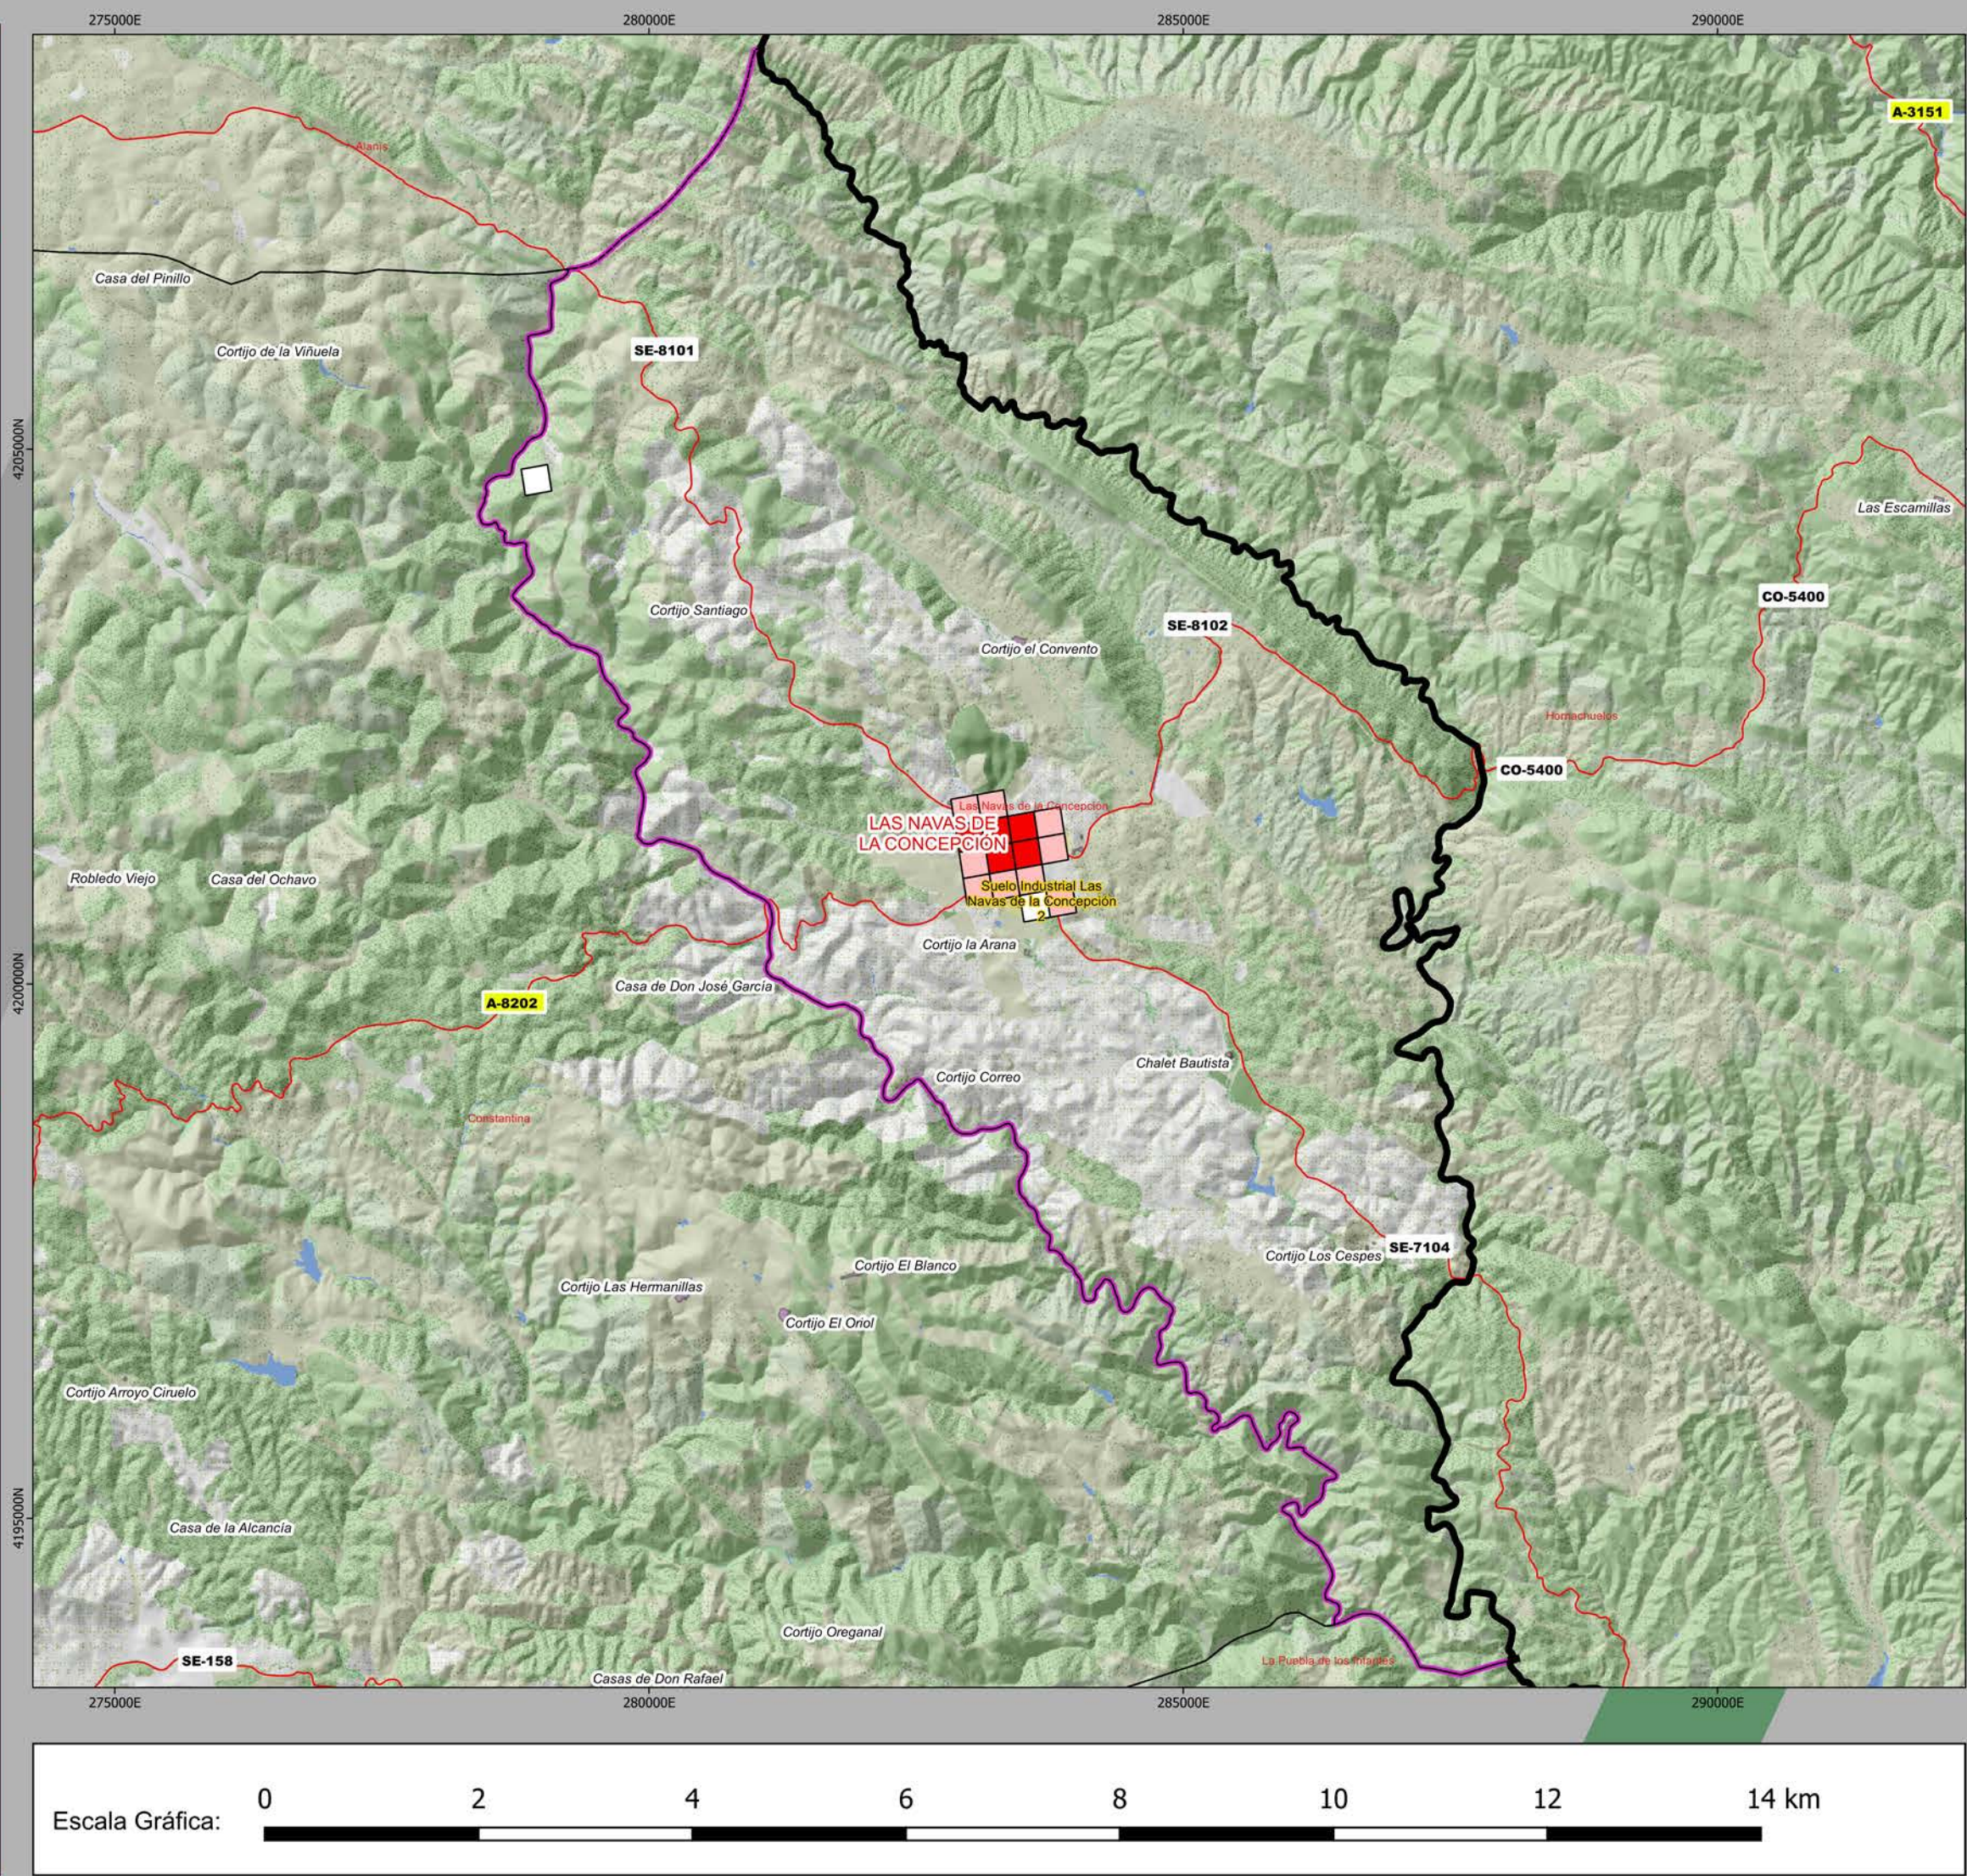

ELEMENTOS DESCRIPTIVOS

- Término municipal
- Espacios productivos
- Asentamiento

Distribución de la población.

Habitantes en 250 m x 250 m

- 0 - 10
- 10 - 100
- 100 - 500
- 500 - 1000
- 1000 - 4450

Plan Territorial de Emergencia Local de Las Navas de la Concepción

Demografía

Escala: 1:60.000

Mapa: N° 6

Proyección UTM HUSO30N Sistema de Referencia ETRS89

INFORMACIÓN BÁSICA APORTADA POR LA JUNTA DE ANDALUCÍA