
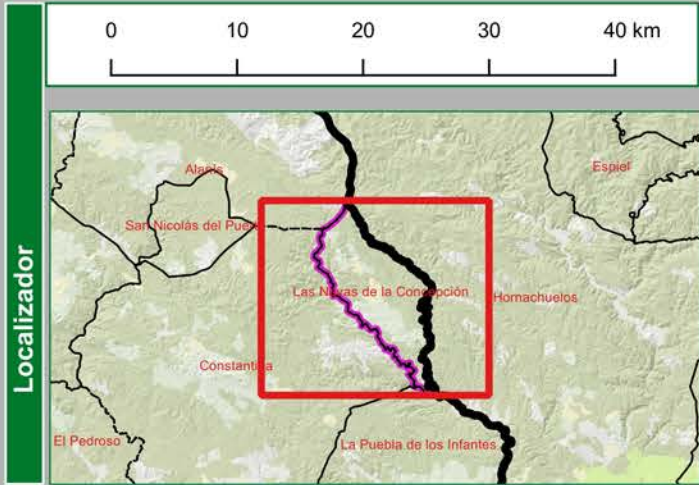


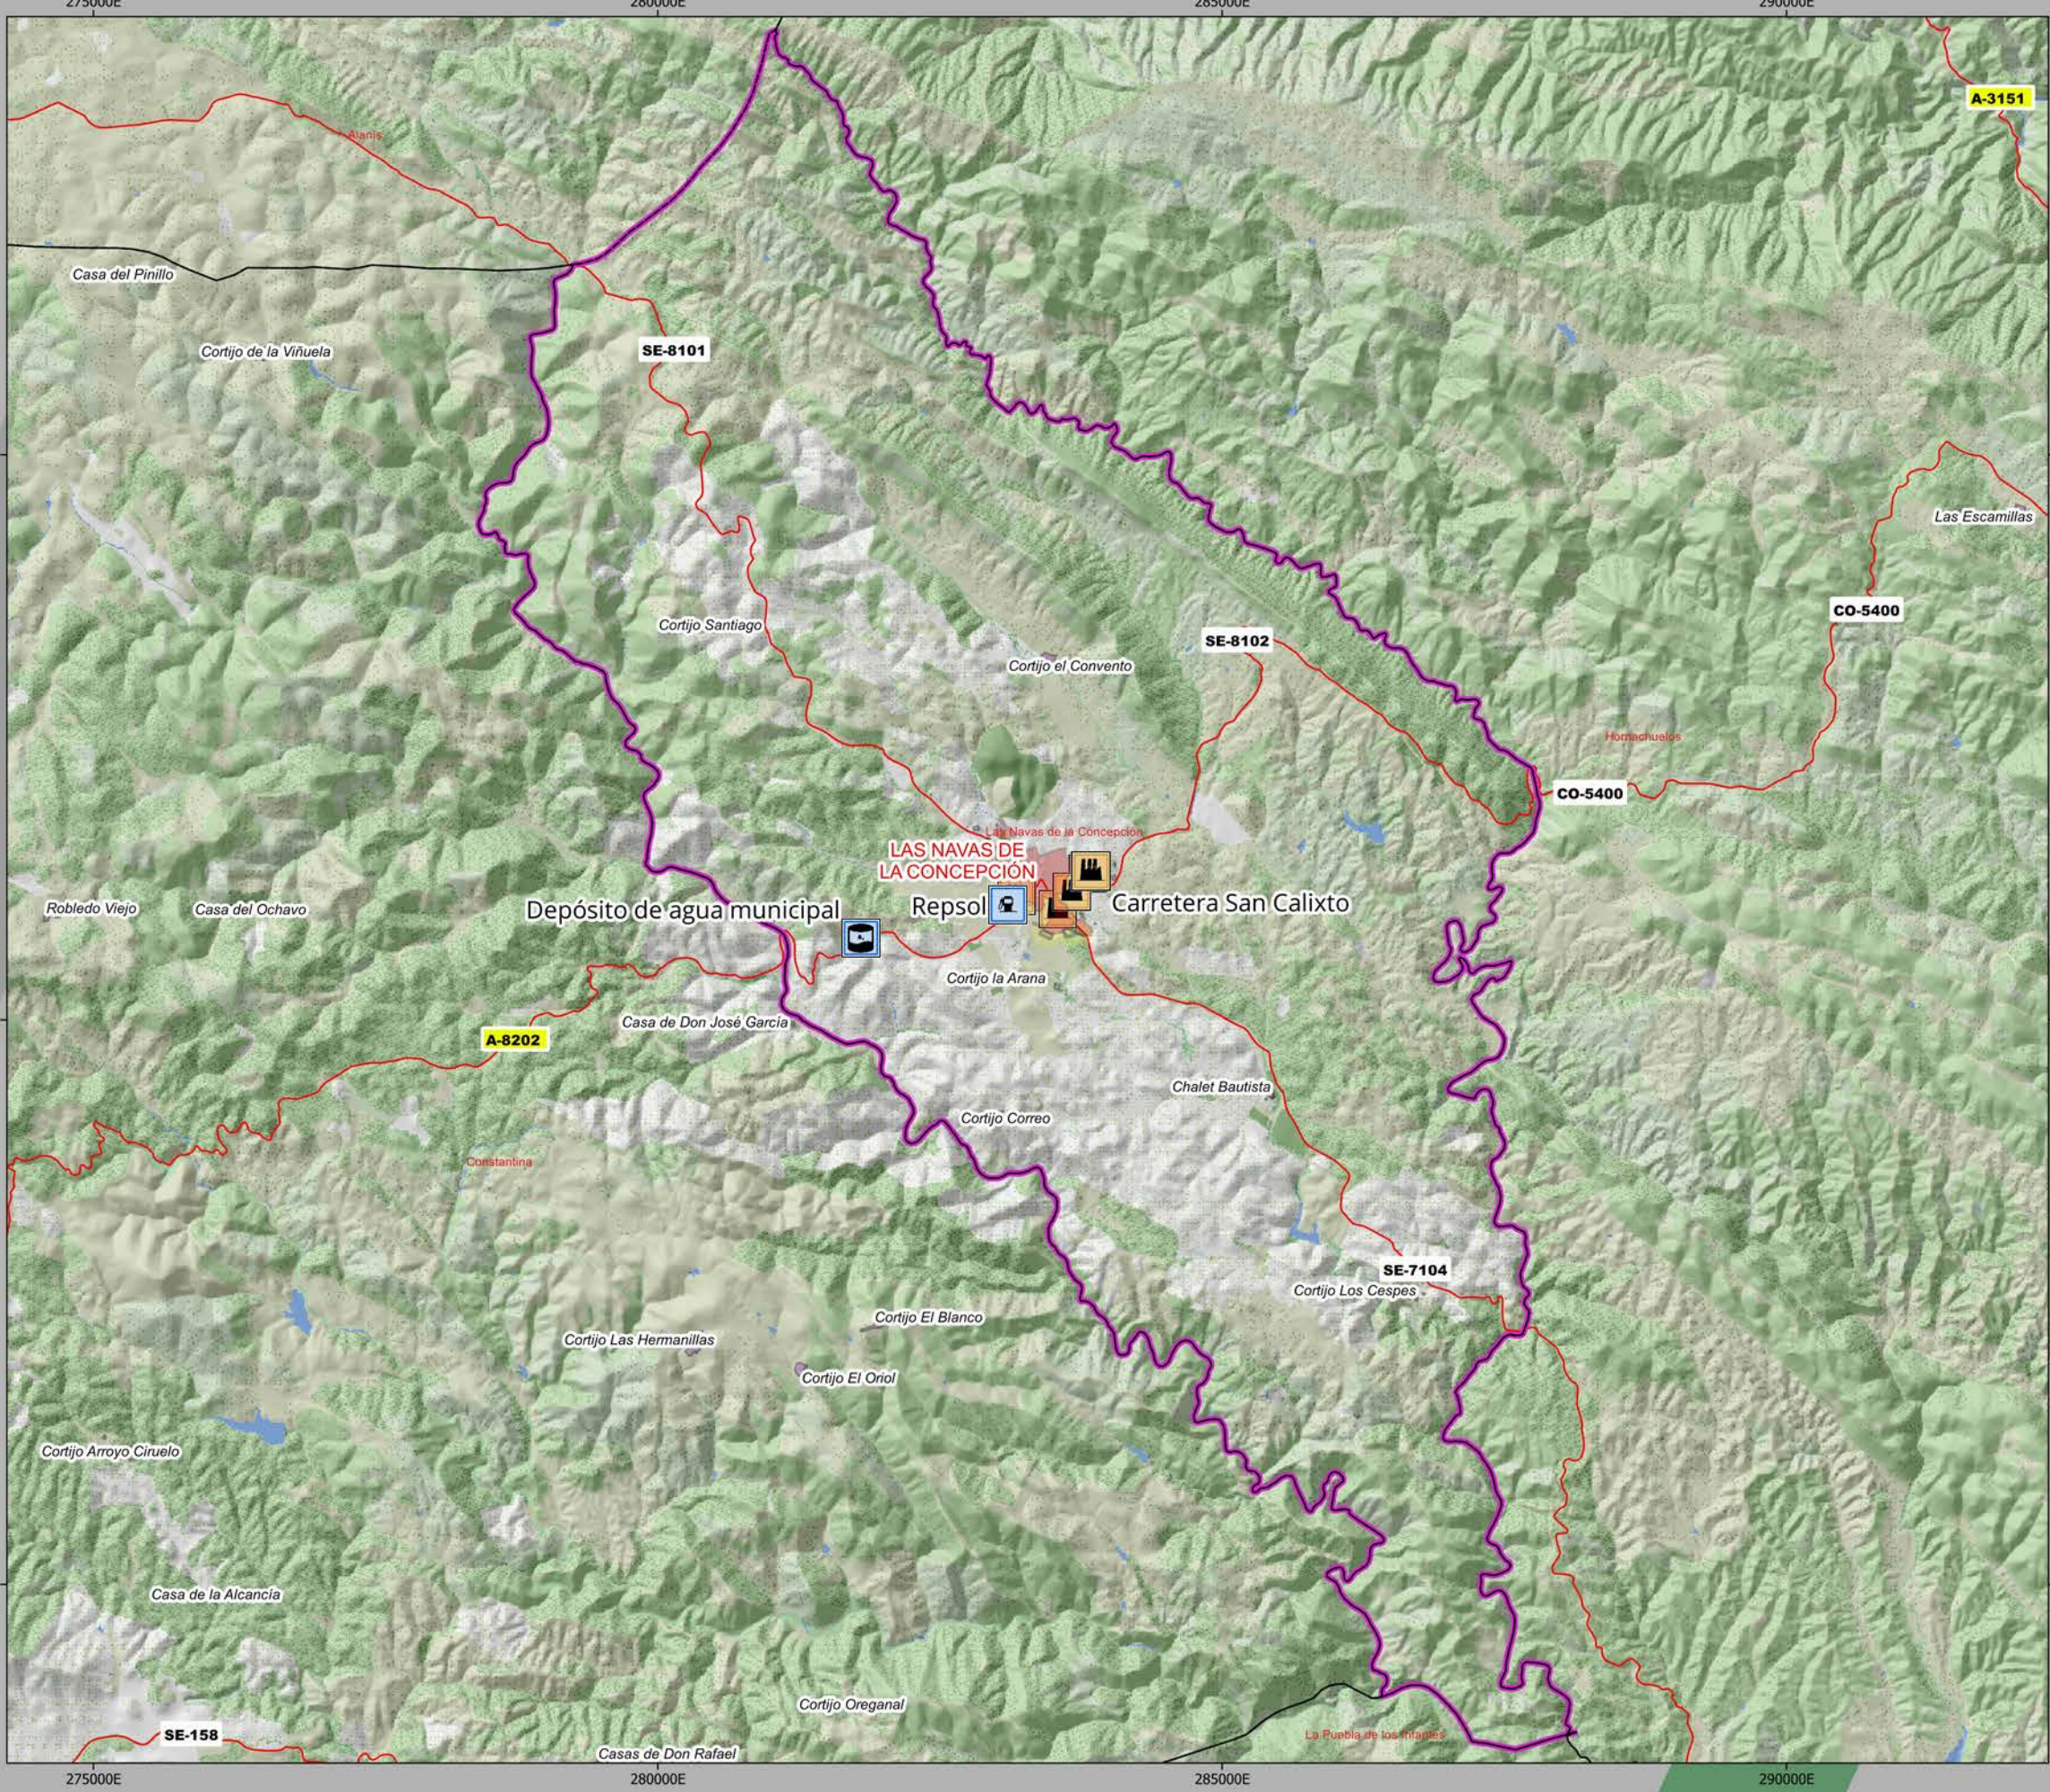

ELEMENTOS DESCRIPTIVOS

Término municipal	Energía solar
Espacio tecnológico	Residuos sólidos urbanos
Industria agroalimentaria	Actividad extractiva
Subestación eléctrica	Red Eléctrica transporte
Central Hidroeléctrica	Oleoducto
Parque Eólico	Gasoducto
Planta Gas	Balsa Minera
Planta generación	Espacios productivos
Planta petróleo	

Plan Territorial de Emergencia Local de Las Navas de la Concepción

Aspectos relevantes del sector industrial

Escala: 1:60.000 Mapa: N° 7

Proyección UTM HUSO30N Sistema de Referencia ETRS89

INFORMACIÓN BÁSICA APORTADA POR LA JUNTA DE ANDALUCÍA

