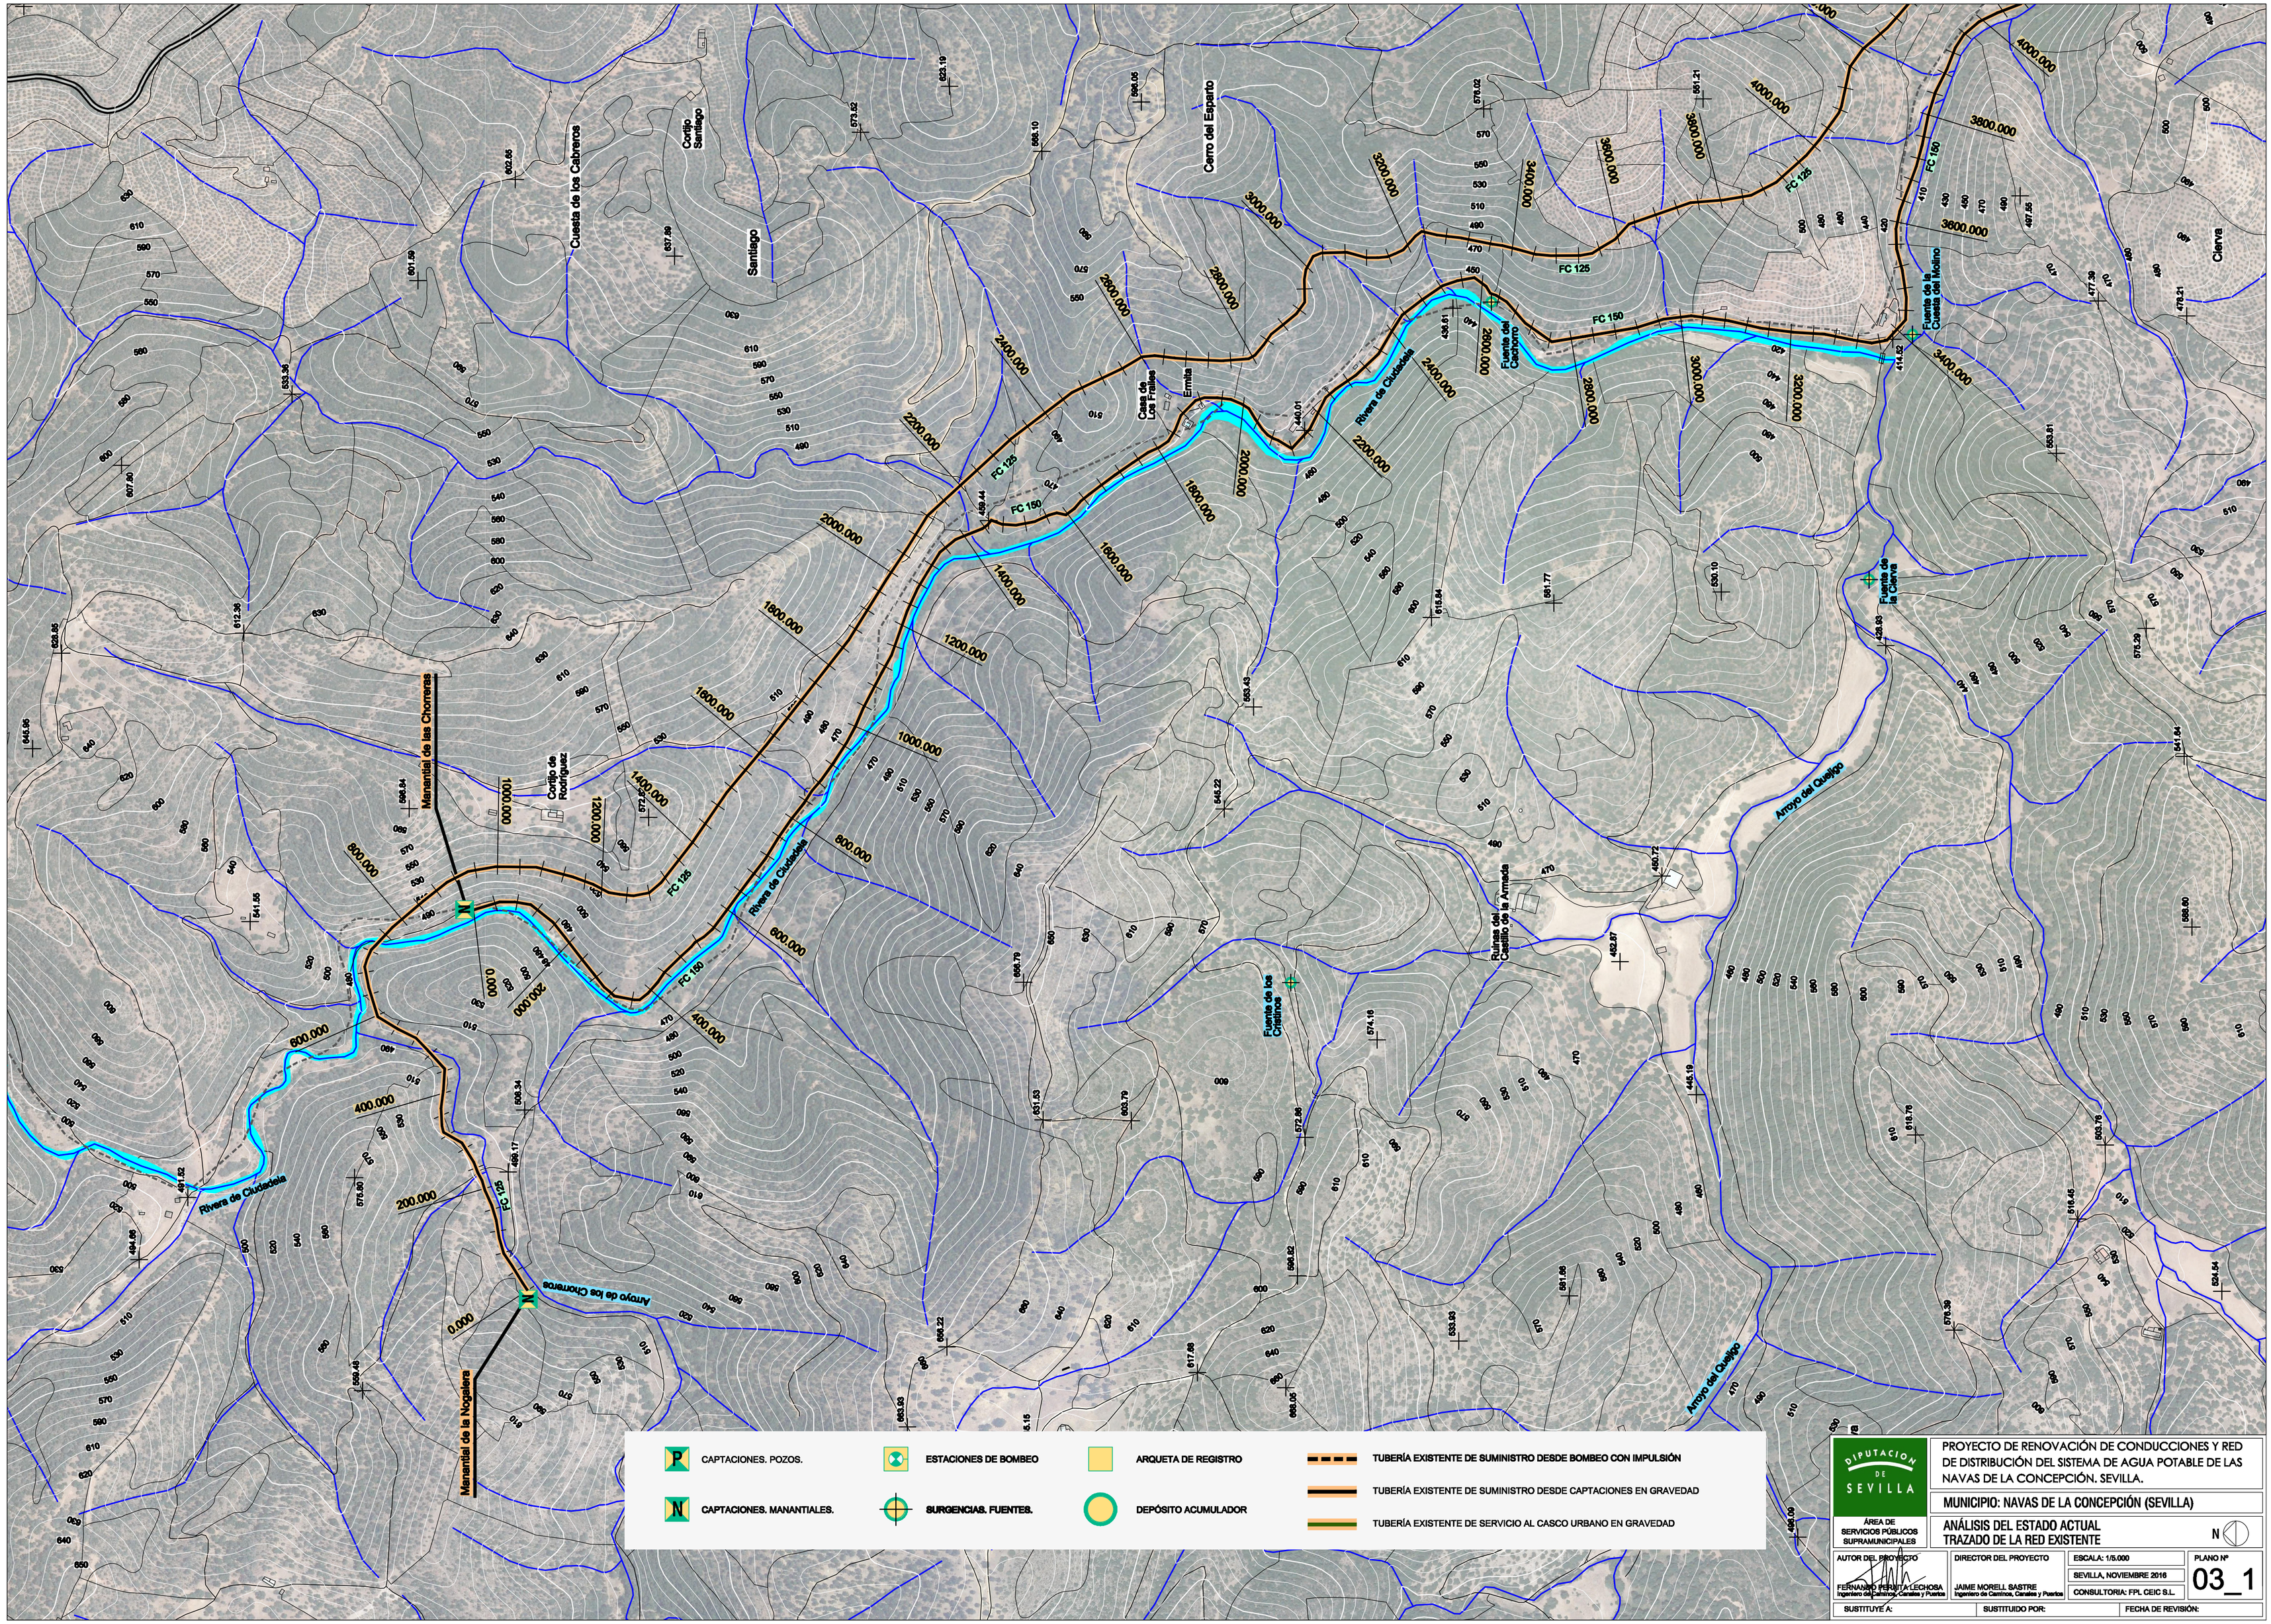

DIPUTACIÓN DE SEVILLA

ÁREA DE SERVICIOS PÚBLICOS SUPRAMUNICIPALES

PROYECTO DE RENOVACIÓN DE CONDUCCIONES Y RED DE DISTRIBUCIÓN DEL SISTEMA DE AGUA POTABLE DE LAS NAVAS DE LA CONCEPCIÓN, SEVILLA.

MUNICIPIO: NAVAS DE LA CONCEPCIÓN (SEVILLA)

ANÁLISIS DEL ESTADO ACTUAL TRAZADO DE LA RED EXISTENTE

N

AUTOR DEL PROYECTO
FERNANDO PEREZ DE LECHOSA
Ingeniero de Caminos, Canales y Puertos

DIRECTOR DEL PROYECTO
JAIME MORELL SASTRE
Ingeniero de Caminos, Canales y Puertos

CONSULTORIA: FPL CEIC S.L.

ESCALA: 1/5.000

SEVILLA, NOVIEMBRE 2016

PLANO Nº 03_1

SUSTITUYE A:

SUSTITUIDO POR:

FECHA DE REVISIÓN: