



ESQUEMA DE FUNCIONAMIENTO DE CASETA DE LLAVES Y DEPÓSITOS ACUMULADORES
Escala: 1/30

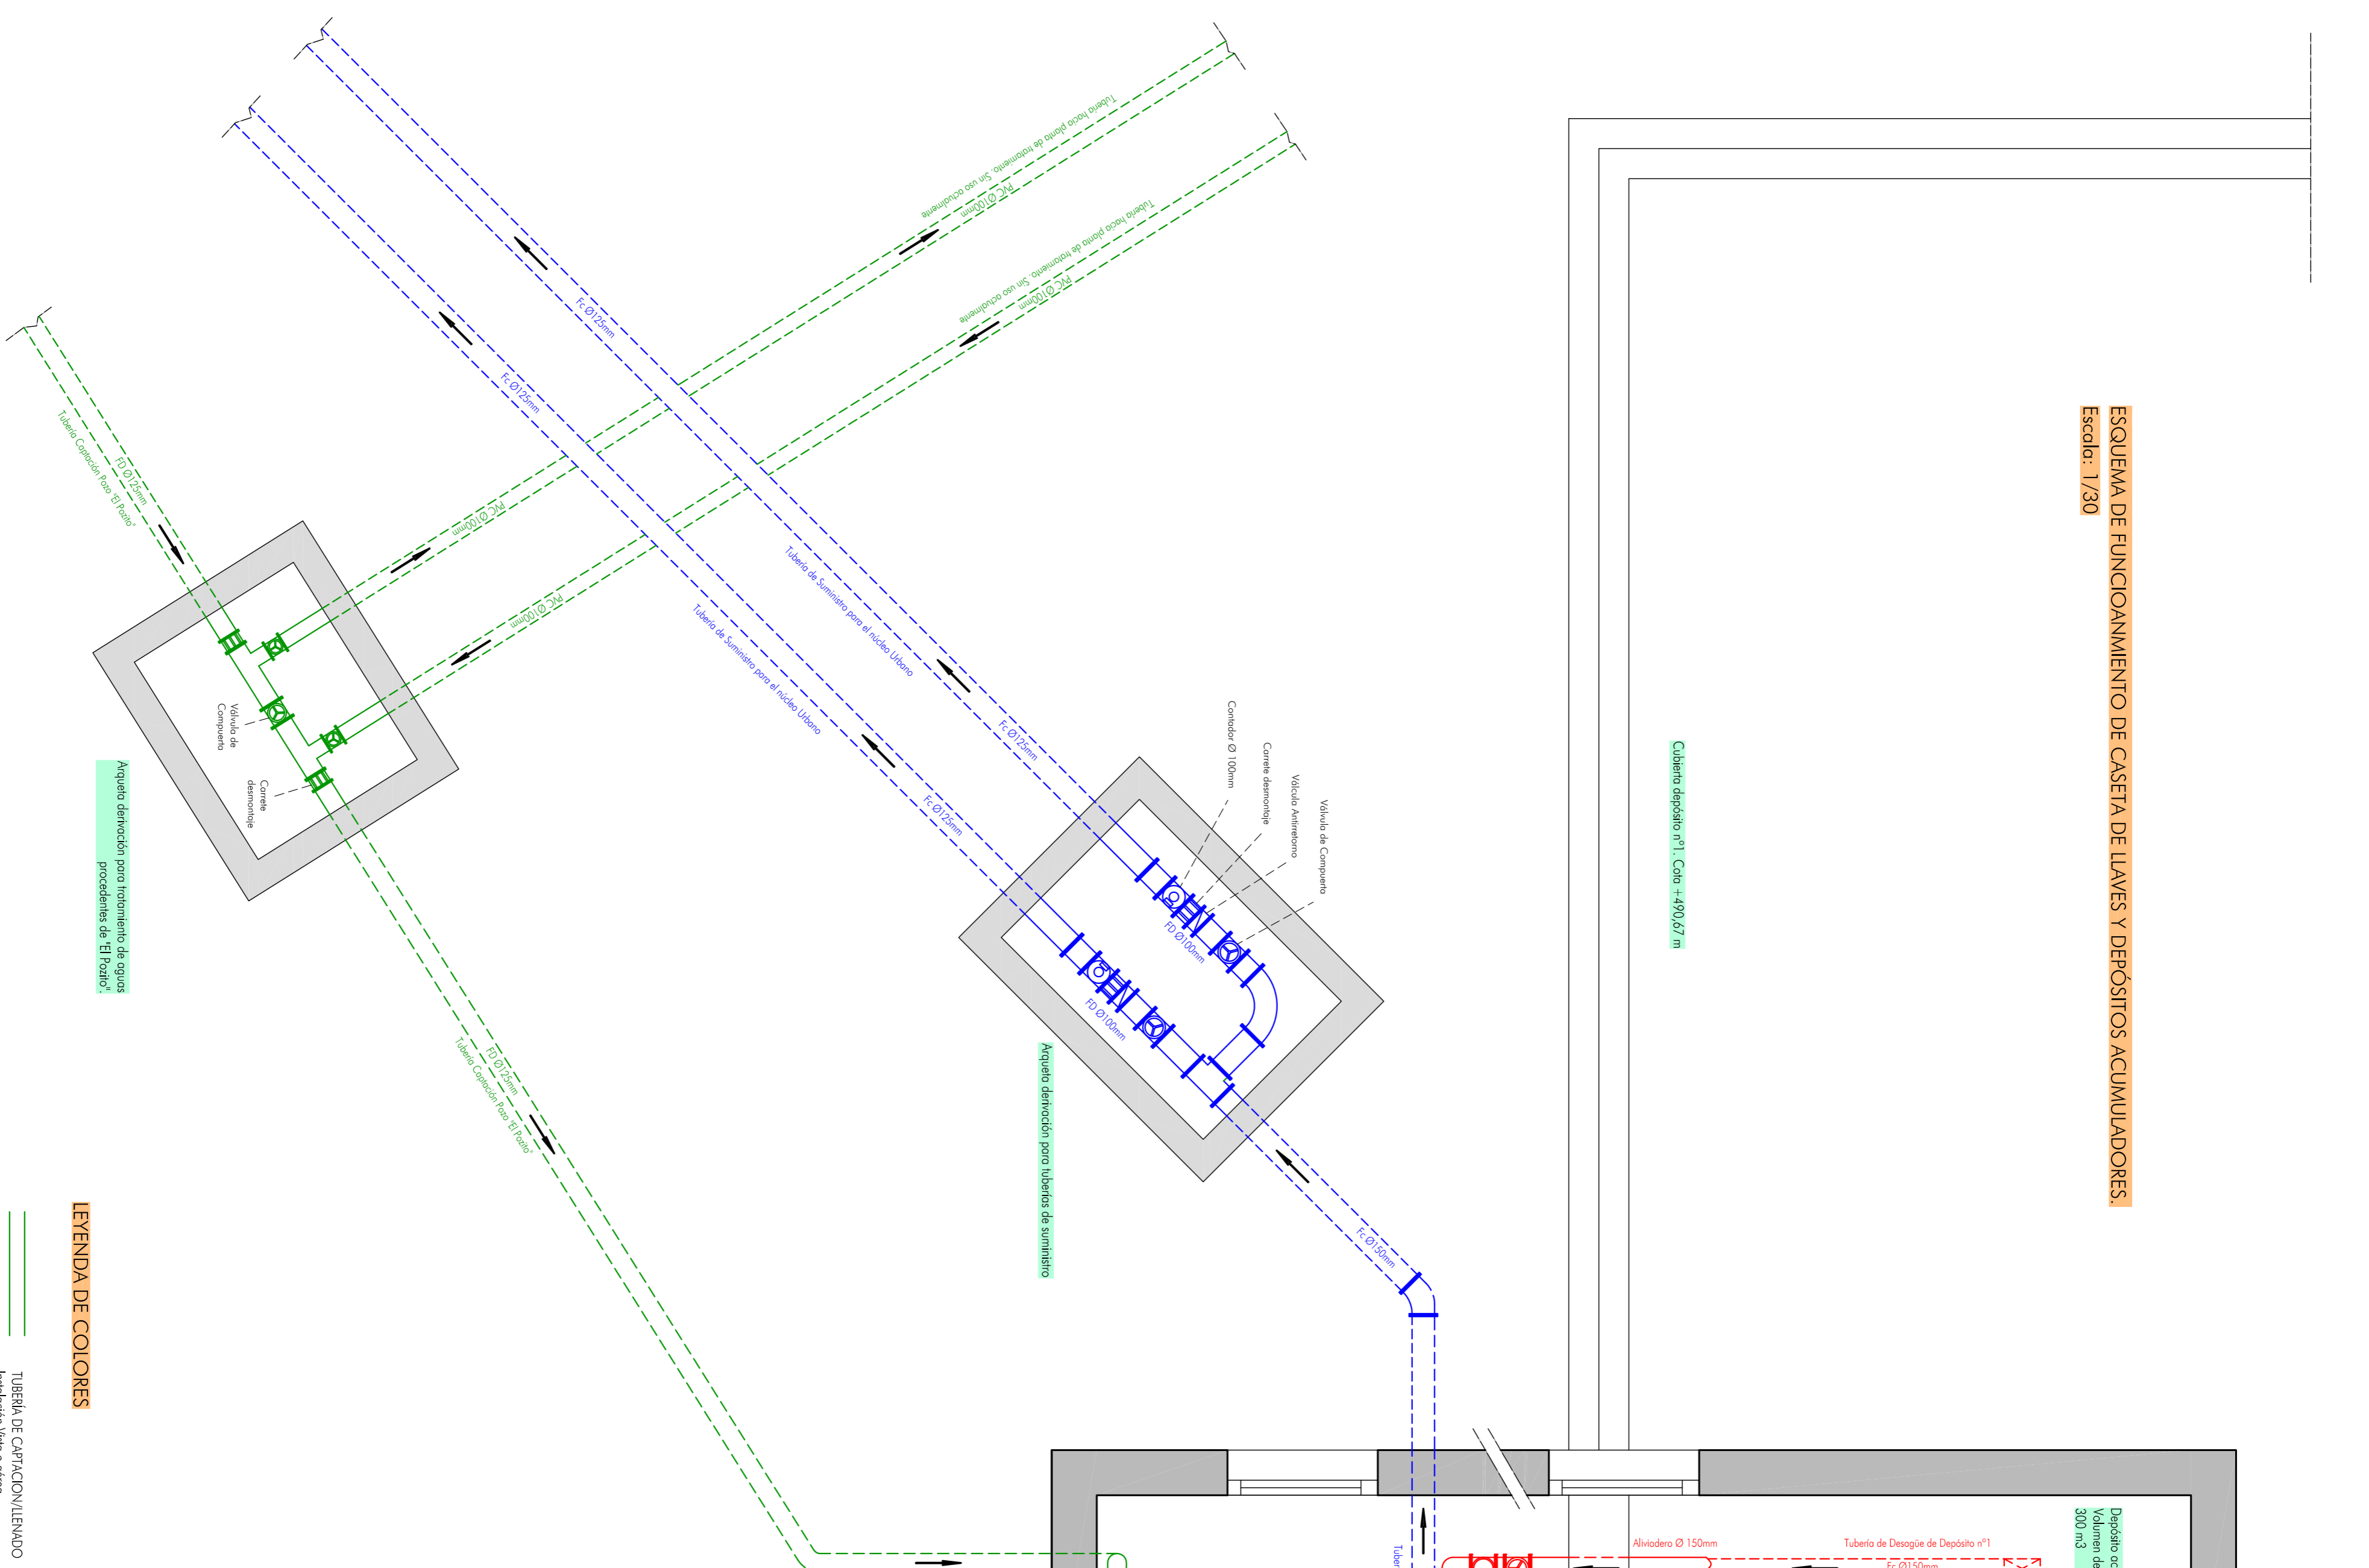

LEYENDA DE COLORES

- | | | | |
|--|-------------------------------|--|-------------------------------|

ESQUEMA FUNCIONAMIENTO ESTACIÓN DE BOMBEO
Escala: 1/30

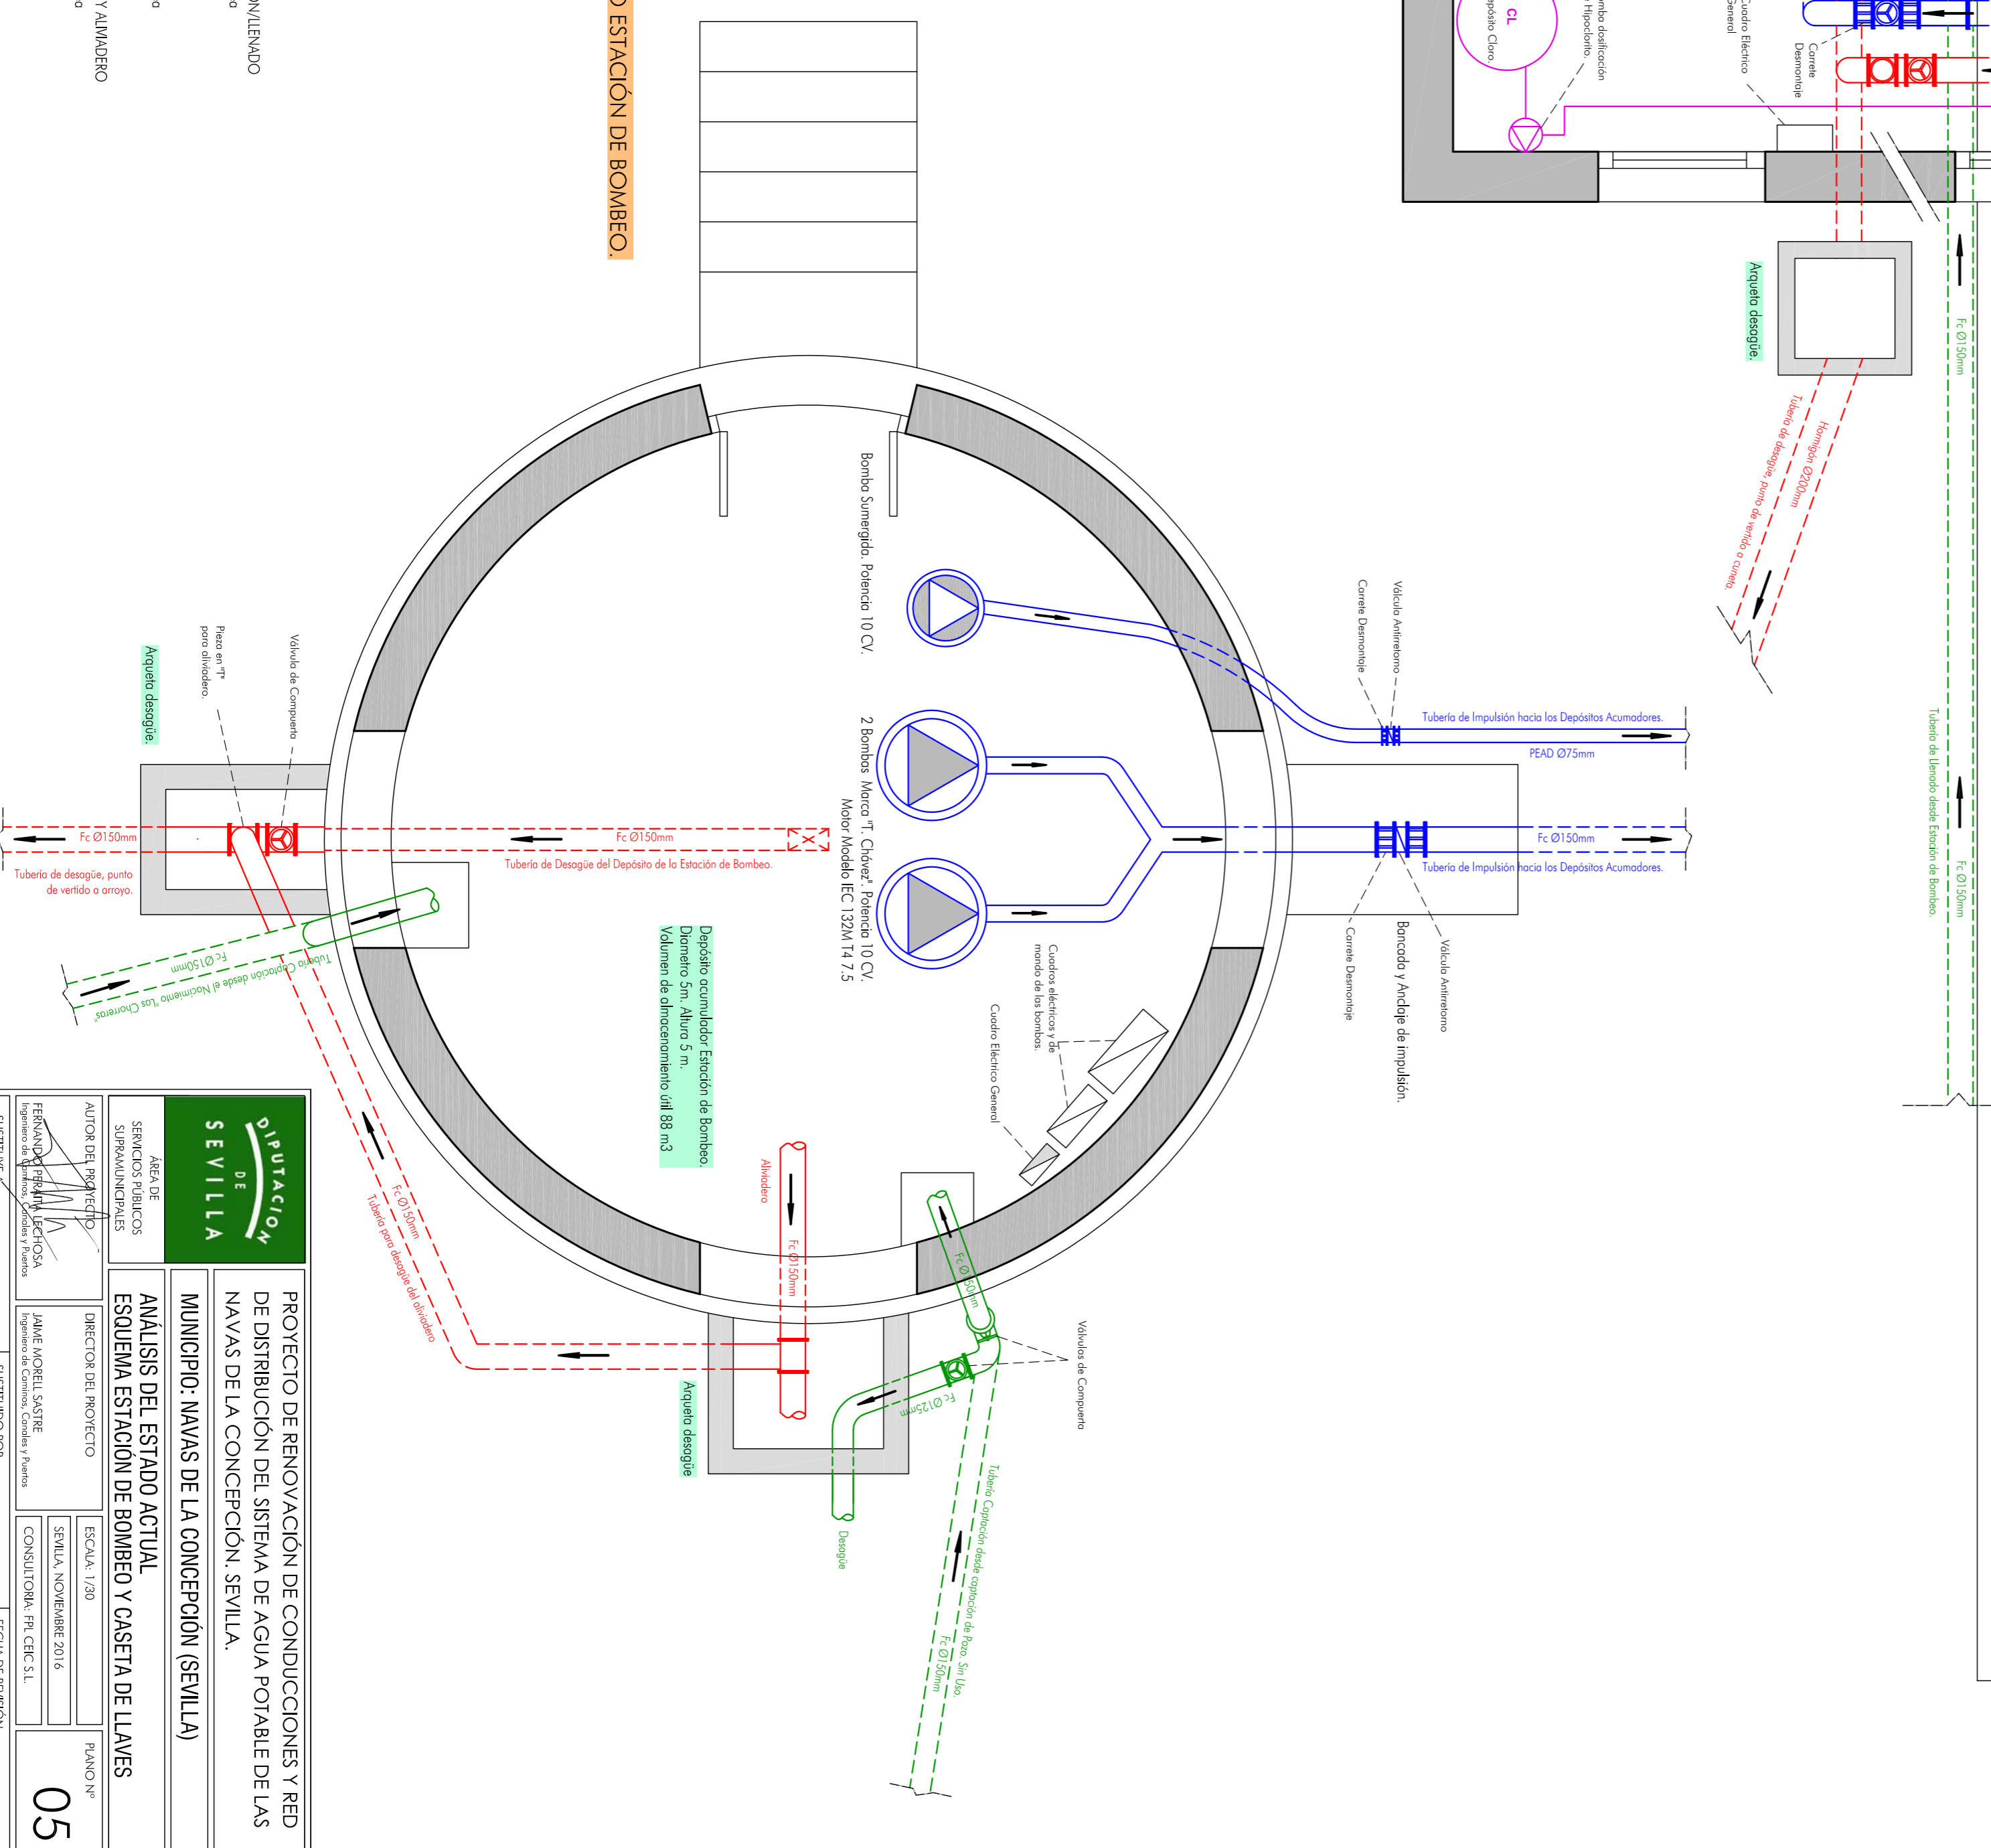

PROYECTO DE RENOVACION DE CONDUCCIONES Y RED DE DISTRIBUCION DEL SISTEMA DE AGUA POTABLE DE LAS NAVAS DE LA CONCEPCION, SEVILLA.	
MUNICIPIO: NAVAS DE LA CONCEPCION (SEVILLA)	
ANÁLISIS DEL ESTADO ACTUAL ESQUEMA ESTACION DE BOMBEO Y CASETA DE LLAVES	
SUSTITUTO POR:	PLANO Nº: 05
FECHA DE EMISIÓN:	FECHA DE REVISIÓN: