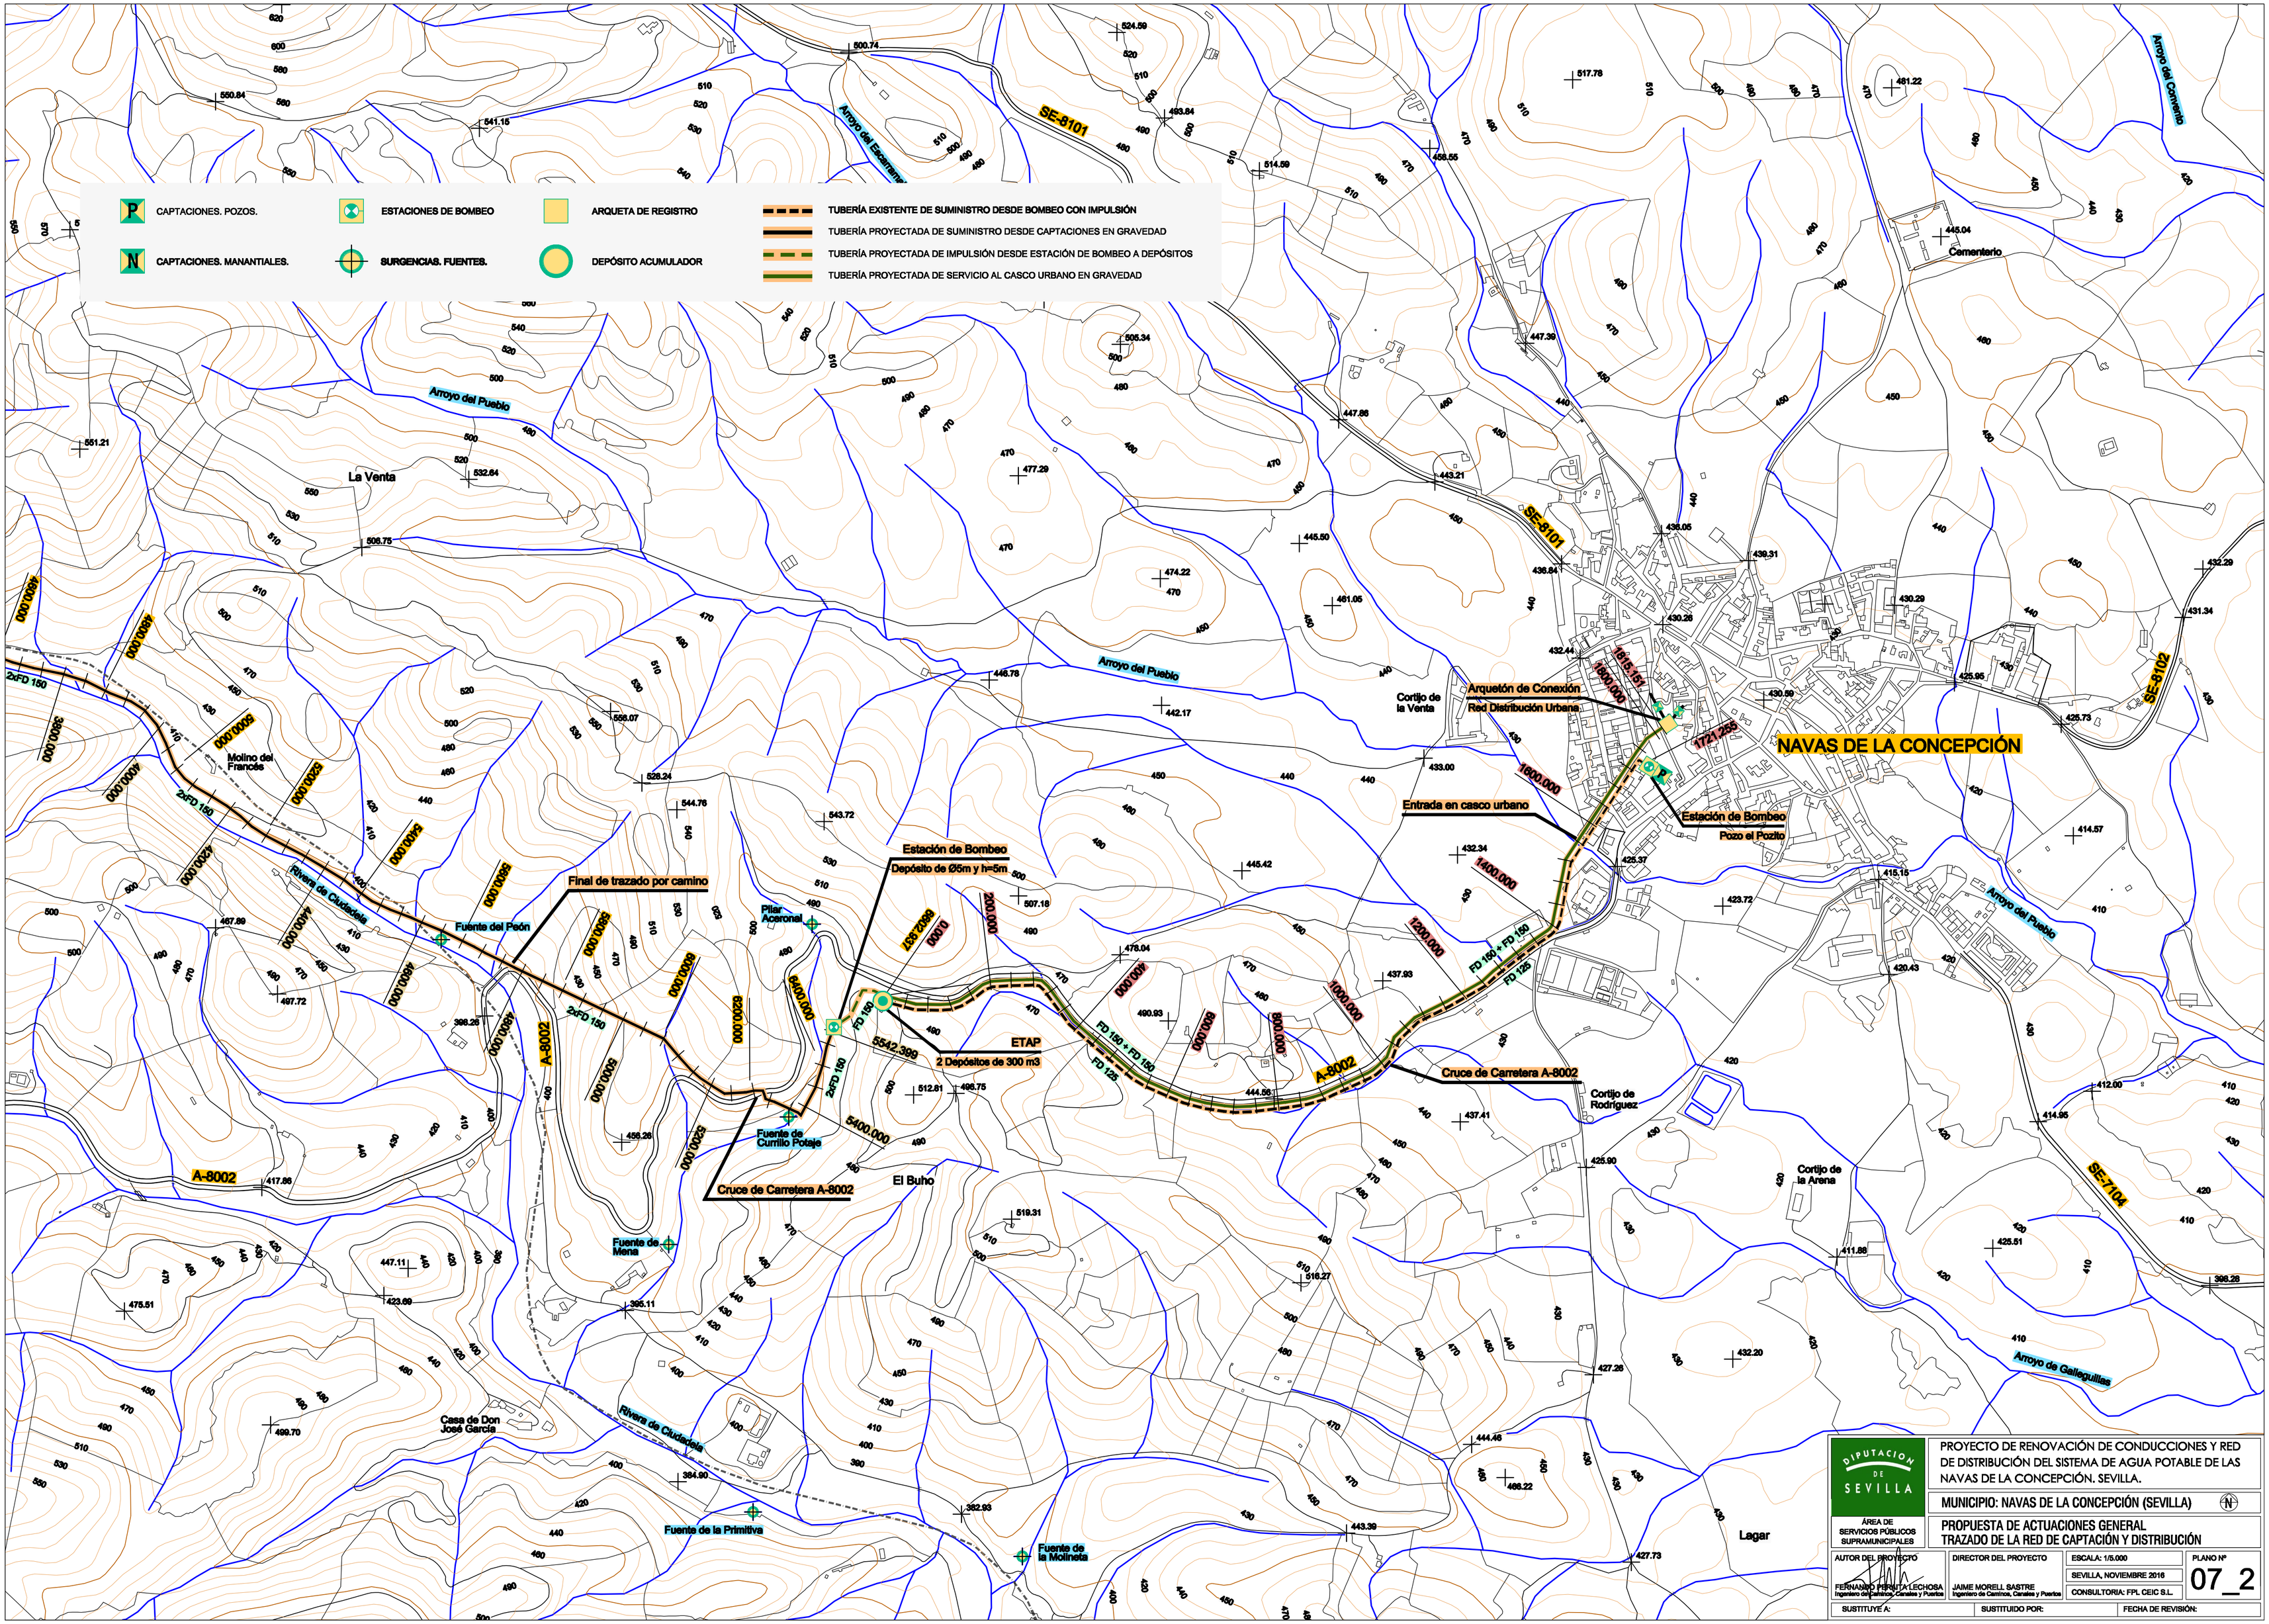

DIPUTACIÓN DE SEVILLA

ÁREA DE SERVICIOS PÚBLICOS SUPRAMUNICIPALES

PROYECTO DE RENOVACIÓN DE CONDUCCIONES Y RED DE DISTRIBUCIÓN DEL SISTEMA DE AGUA POTABLE DE LAS NAVAS DE LA CONCEPCIÓN. SEVILLA.

MUNICIPIO: NAVAS DE LA CONCEPCIÓN (SEVILLA)

PROPUESTA DE ACTUACIONES GENERAL
TRAZADO DE LA RED DE CAPTACIÓN Y DISTRIBUCIÓN

AUTOR DEL PROYECTO	DIRECTOR DEL PROYECTO	ESCALA: 1/5.000	PLANO Nº
FERNANDO PERMITA LECHOSA Ingeniero de Caminos, Canales y Puertos	JAIME MORELL SASTRE Ingeniero de Caminos, Canales y Puertos	SEVILLA, NOVIEMBRE 2016 CONSULTORIA: FPL CEIC S.L.	07_2
SUSTITUYE A:	SUSTITUIDO POR:	FECHA DE REVISIÓN:	