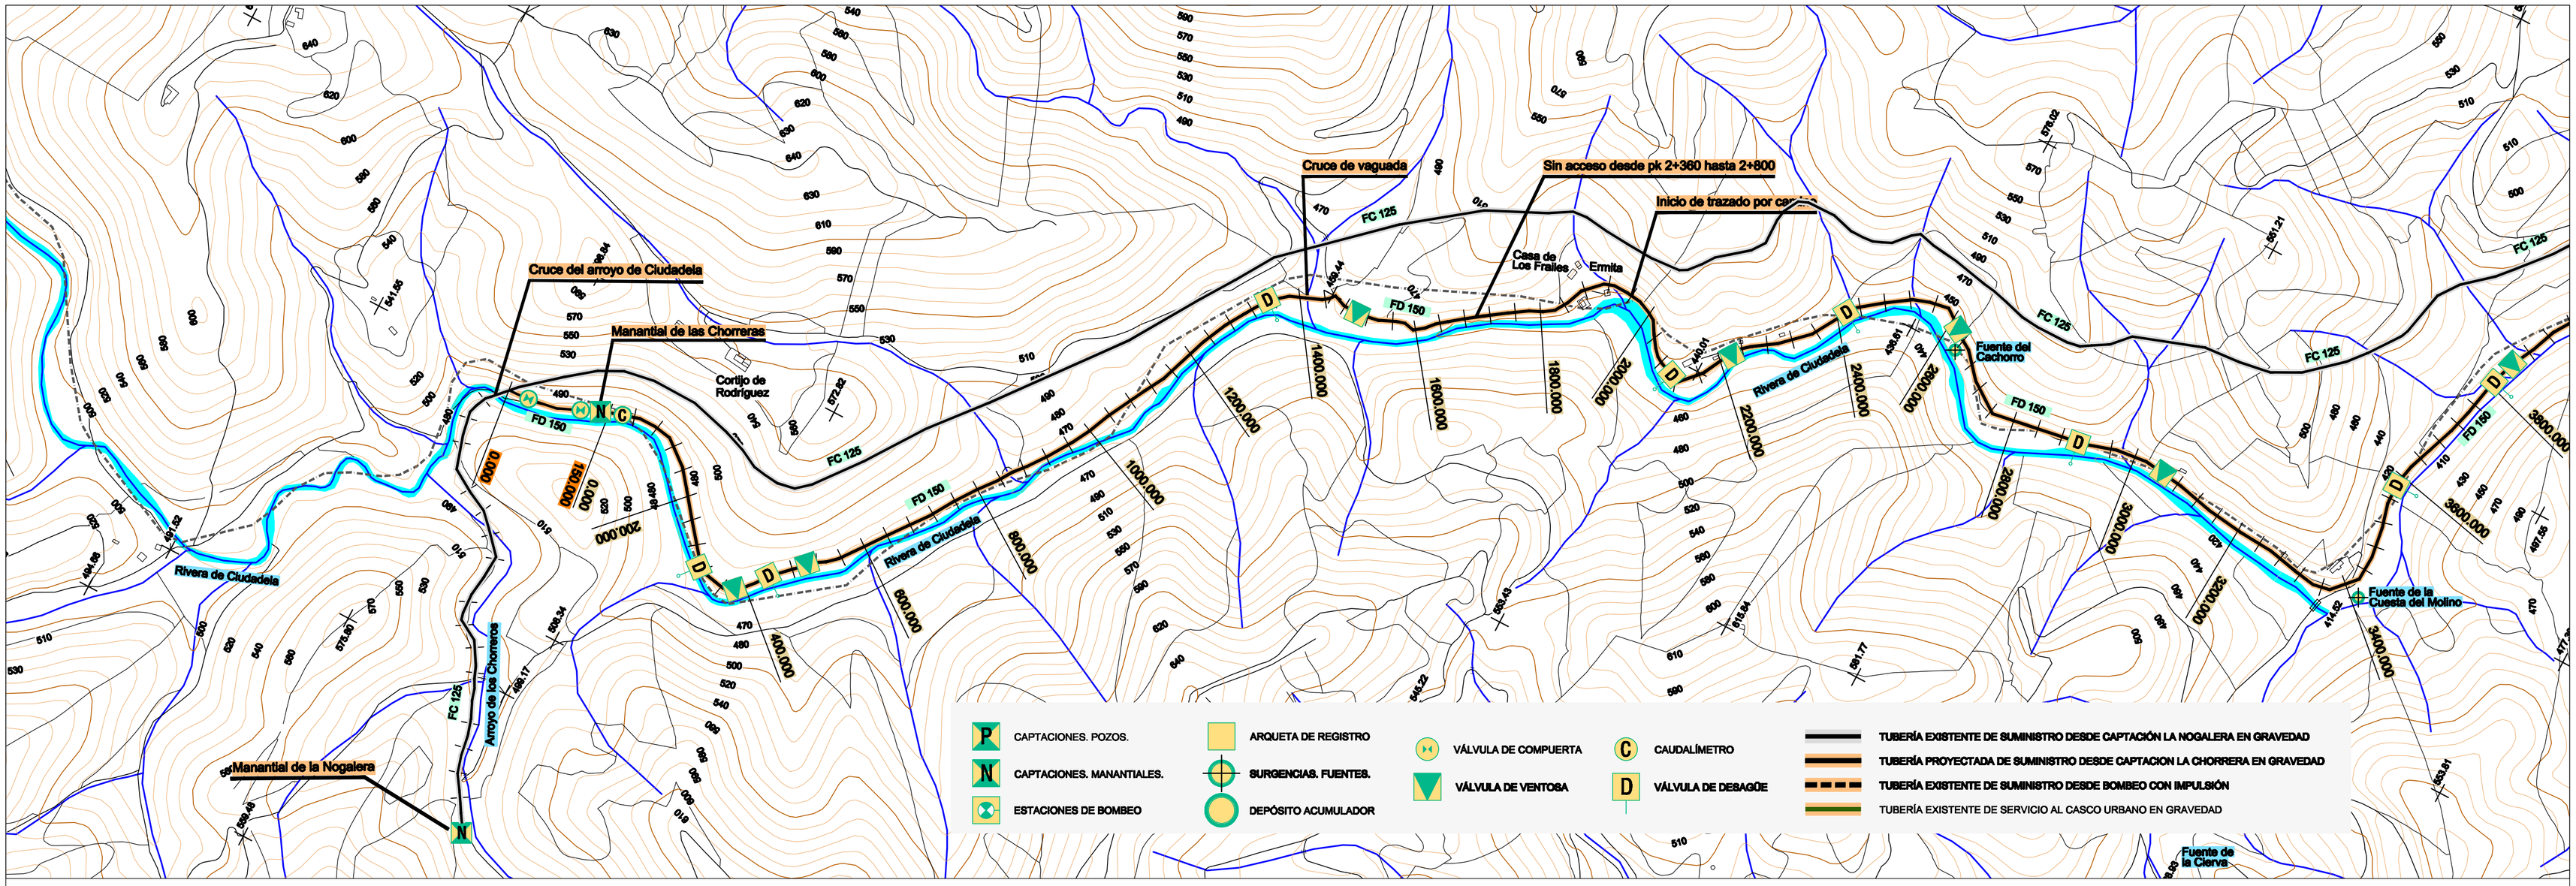

PERFIL LONGITUDINAL DE LA TUBERÍA PROYECTADAS DESDE EL MANANTIAL LAS CHORRERAS HASTA LA ESTACIÓN DE BOMBEO. ESCALA H 1/5.000 V 1/1.000

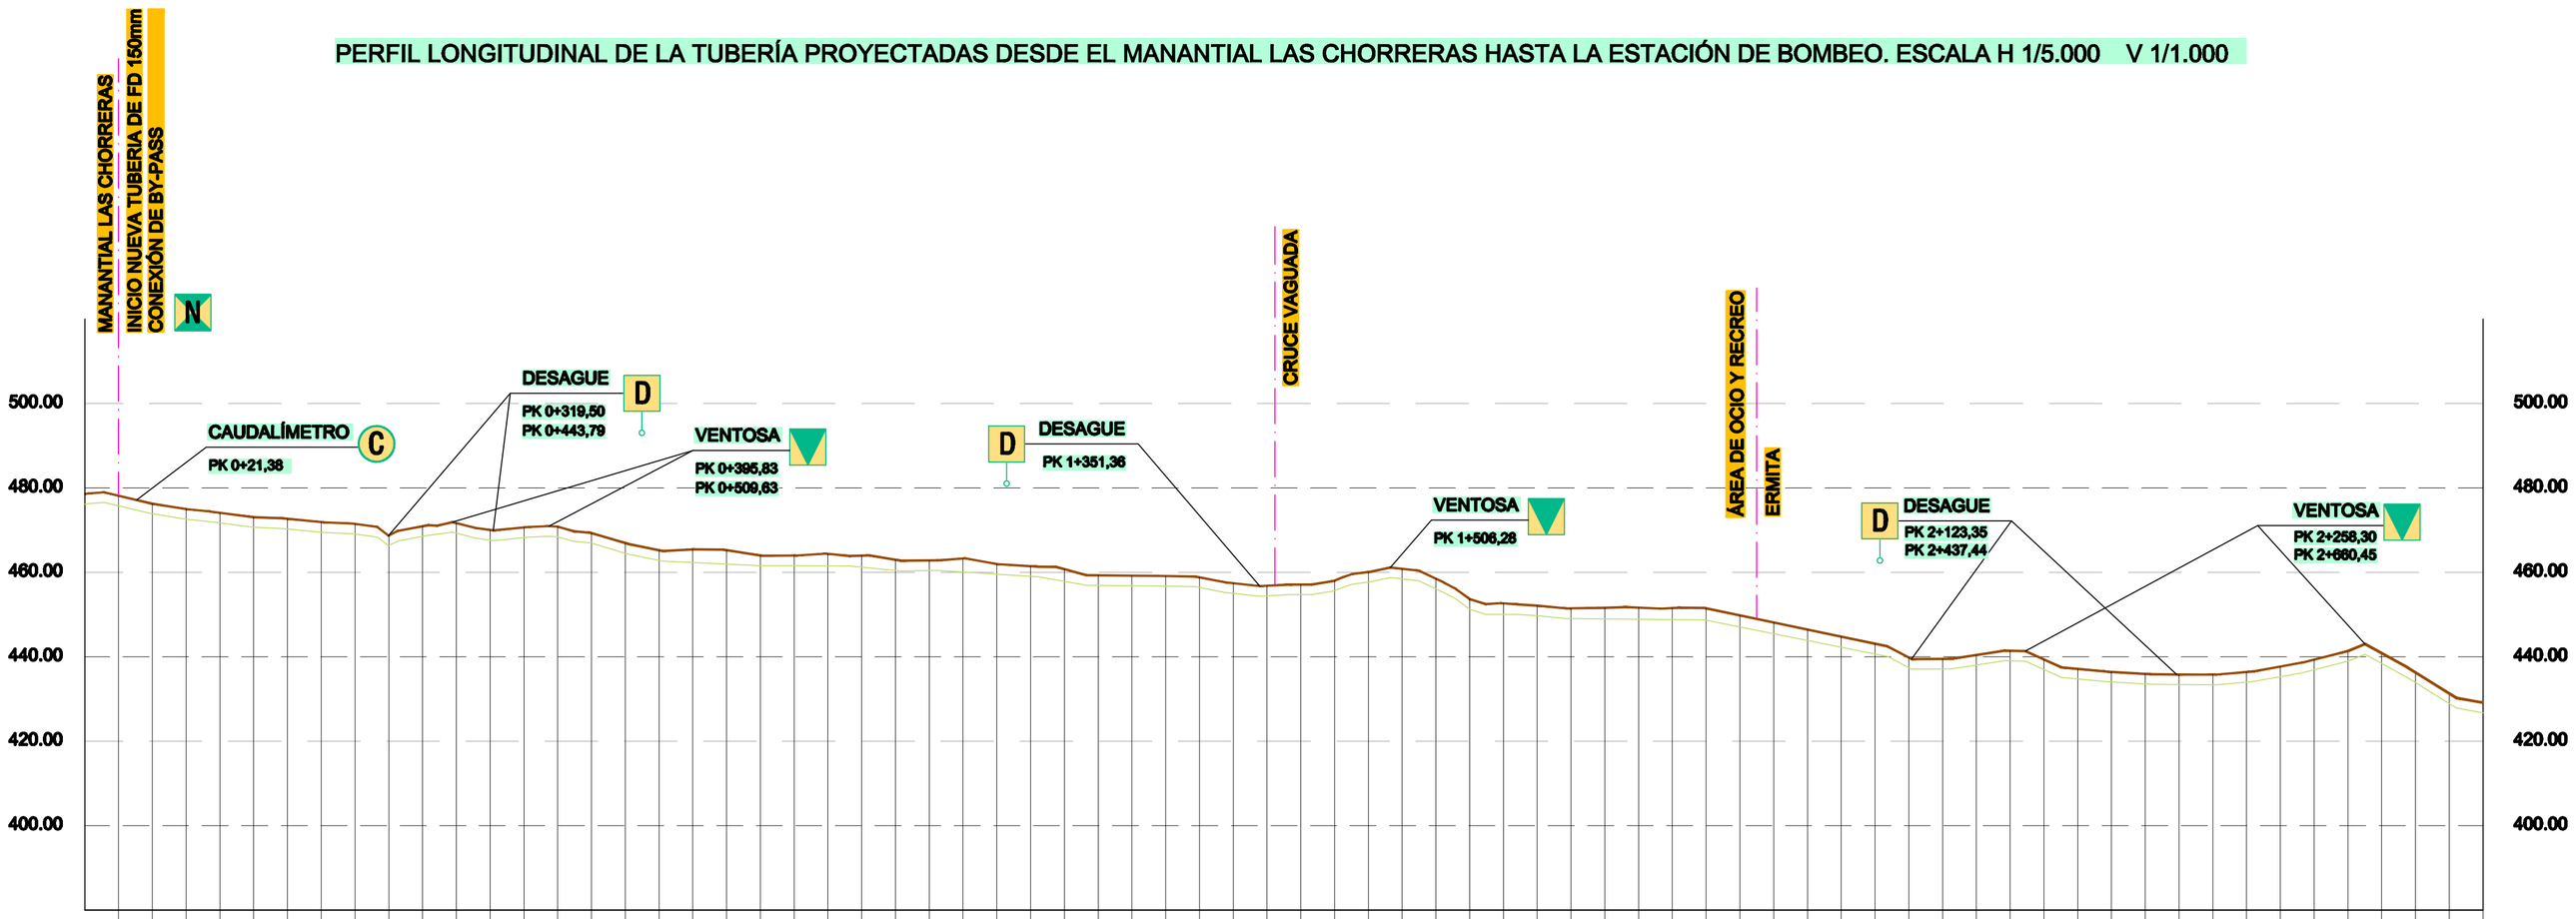

DISTANCIA PARCIAL	DISTANCIA ACUMULADA	ORDENADAS COTA RASANTE	ORDENADAS PIEZOMETRO DEL TERRENO
0,000	0,000	1.100	478.153
1.320,000	1.320,000	1.100	457.422
1.360,000	1.360,000	1.100	458.817
1.400,000	1.400,000	1.100	457.087
1.440,000	1.440,000	1.100	458.045
1.480,000	1.480,000	1.100	460.004
1.520,000	1.520,000	1.100	460.840
1.560,000	1.560,000	1.100	458.460
1.600,000	1.600,000	1.100	453.600
1.640,000	1.640,000	1.200	452.845
1.680,000	1.680,000	1.100	452.102
1.720,000	1.720,000	1.100	451.480
1.760,000	1.760,000	1.220	451.604
1.800,000	1.800,000	1.270	451.628
1.840,000	1.840,000	1.270	451.625
1.880,000	1.880,000	1.320	451.468
1.920,000	1.920,000	1.100	449.789
1.960,000	1.960,000	1.100	448.110
2.000,000	2.000,000	1.100	446.431
2.040,000	2.040,000	1.100	444.753
2.080,000	2.080,000	1.100	443.074
2.120,000	2.120,000	1.100	439.795
2.160,000	2.160,000	1.100	439.487
2.200,000	2.200,000	1.100	440.412
2.240,000	2.240,000	1.100	441.435
2.280,000	2.280,000	1.100	438.348
2.320,000	2.320,000	1.100	437.115
2.360,000	2.360,000	1.100	438.405
2.400,000	2.400,000	1.100	438.916
2.440,000	2.440,000	1.100	438.775
2.480,000	2.480,000	1.100	438.788
2.520,000	2.520,000	1.100	438.371
2.560,000	2.560,000	1.100	437.670
2.600,000	2.600,000	1.100	439.314
2.640,000	2.640,000	1.100	441.370
2.680,000	2.680,000	1.100	440.835
2.720,000	2.720,000	1.100	438.270
2.760,000	2.760,000	1.100	431.266
2.800,000	2.800,000	1.100	425.103

PERFIL LONGITUDINAL DE "BY PASS"

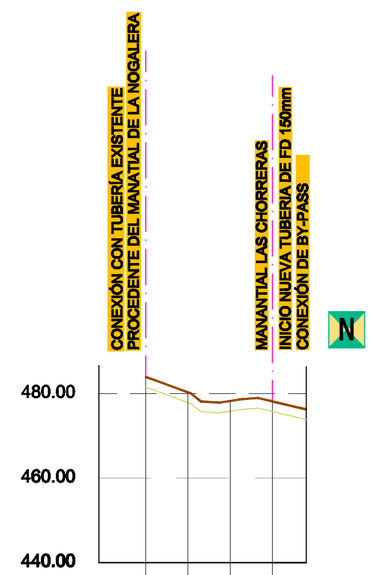

DISTANCIA PARCIAL	DISTANCIA ACUMULADA	ORDENADAS COTA RASANTE	ORDENADAS PIEZOMETRO DEL TERRENO
0,000	0,000	1.100	484.000
50,000	50,000	1.100	480.250
100,000	100,000	1.100	478.288
150,000	150,000	1.100	478.153

DIPUTACIÓN DE SEVILLA
ÁREA DE SERVICIOS PÚBLICOS SUPRAMUNICIPALES

PROYECTO DE RENOVACIÓN DE CONDUCCIONES Y RED DE DISTRIBUCIÓN DEL SISTEMA DE AGUA POTABLE DE LAS NAVAS DE LA CONCEPCIÓN. SEVILLA.

MUNICIPIO: NAVAS DE LA CONCEPCIÓN (SEVILLA) N

PLANOS DE EJECUCIÓN FASE I
RED DE CAPTACIÓN Y DISTRIBUCIÓN. NUEVA CONDUCCIÓN.

AUTOR DEL PROYECTO: FERNANDO PERUTA LECHOSA, Ingeniero de Caminos, Canales y Puertos
DIRECTOR DEL PROYECTO: JAIME MORELL SASTRE, Ingeniero de Caminos, Canales y Puertos
ESCALA: 1/5.000
SEVILLA, NOVIEMBRE 2016
CONSULTORIA: FPL CEIC S.L.
PLANO Nº 15_1

SUSTITUYE A: | SUSTITUIDO POR: | FECHA DE REVISIÓN: